



1-4/2/2018

ΠΕΡΙΠΤΕΡΟ 1
PAVILION 1
ΚΛΙΜΑΚΑ 1:250
SCALE

ΕΚΘΕΜΑΤΑ
Λιπάσματα-Γεωργικά Φάρμακα-
Πολλαπλαστικό υλικό
EXHIBITS
Fertilizers-Chemicals -
Propagation material

ΓΡΑΦΕΙΟ ΥΠΕΥΘΥΝΟΥ
(HALL MANAGER)
ΤΗΛ. 2310/291218
FAX 2310/291841


ΚΤΙΡΙΟ Νο 1
ΙΣΟΓΕΙΟ
ΚΛΙΜΑΚΑ 1:250
ΣΤΟΙΧΕΙΑ ΚΤΙΡΙΟΥ
ΣΙΔΗΡΟΚΑΤΑΣΚΕΥΗ
ΘΕΡΜΑΝΣΗ
ΗΛΕΚ. 380/220
ΩΦ. ΕΜΒΑΔΟ 2043.21 Μ2
ΥΨΟΣ : 3.90m

- TECHNICAL DETAILS**
- HOUSING FOR WATER SUPPLY AND SEWERAGE
 - HOUSING FOR ELECTRIC POWER
 - ELECTRICAL BOXES
 - ▬ FIRE EXTINGUISHER
 - TELEPHONE LINES
 - ▬ ELECTRICAL POWER OUTLET
 - ▬ TELEPHONE CONNECTOR
 - max HEIGHT 3.90m
 - COLUMNS

- ▬ ΠΡΙΖΑ ΔΕΗ
- ▬ ΠΡΙΖΑ ΔΕΗ 1
- ▬ ΠΡΙΖΑ ΟΤΕ
- ▬ ΔΙΑΚΟΠΤΗΣ
- ▬ ΠΥΡΟΣΒΕΣΤΙΚΟΣ ΣΥΝΑΓΕΡΜΟΣ
- ΦΡΕΑΤΙΟ ΑΠΟΧΕΤΕΥΣΗΣ
- ΦΡΕΑΤΙΟ ΔΕΗ
- ΦΡΕΑΤΙΟ ΝΕΡΟΥ
- ΦΡΕΑΤΙΟ ΝΕΚΡΟ
- ΦΡΕΑΤΙΟ ΟΤΕ
- ΦΡΕΑΤΙΟ ΟΤΕ-ΝΕΡΟΥ
- ▬ ΠΙΝΑΚΑΣ ΔΕΗ
- ▬ ΠΑΡΟΧΗ ΑΠΟΧΕΤΕΥΣΗΣ
- ▬ ΠΑΡΟΧΗ ΡΕΥΜΑΤΟΣ
- ▬ ΠΑΡΟΧΗ ΝΕΡΟΥ
- ▬ ΤΗΛΕΦΩΝΙΚΟΣ ΘΑΛΑΜΟΣ
- ▬ ΠΥΡΟΣΒΕΣΤΙΚΗ ΦΩΛΙΑ
- ΚΟΛΩΝΕΣ

**ΗΛΕΚΤΡΟΛΟΓΙΚΟΙ ΠΙΝΑΚΕΣ,
AIRCONDITION
& ΠΥΡΟΣΒΕΣΤΙΚΕΣ ΦΩΛΙΕΣ
ΝΑ ΕΙΝΑΙ ΠΡΟΣΒΑΣΙΜΕΣ!**

**ELECTRICAL BOXES,
AIRCONDITION
& FIRE EXTINGUISHER
MUST BE ACCESSIBLE!**

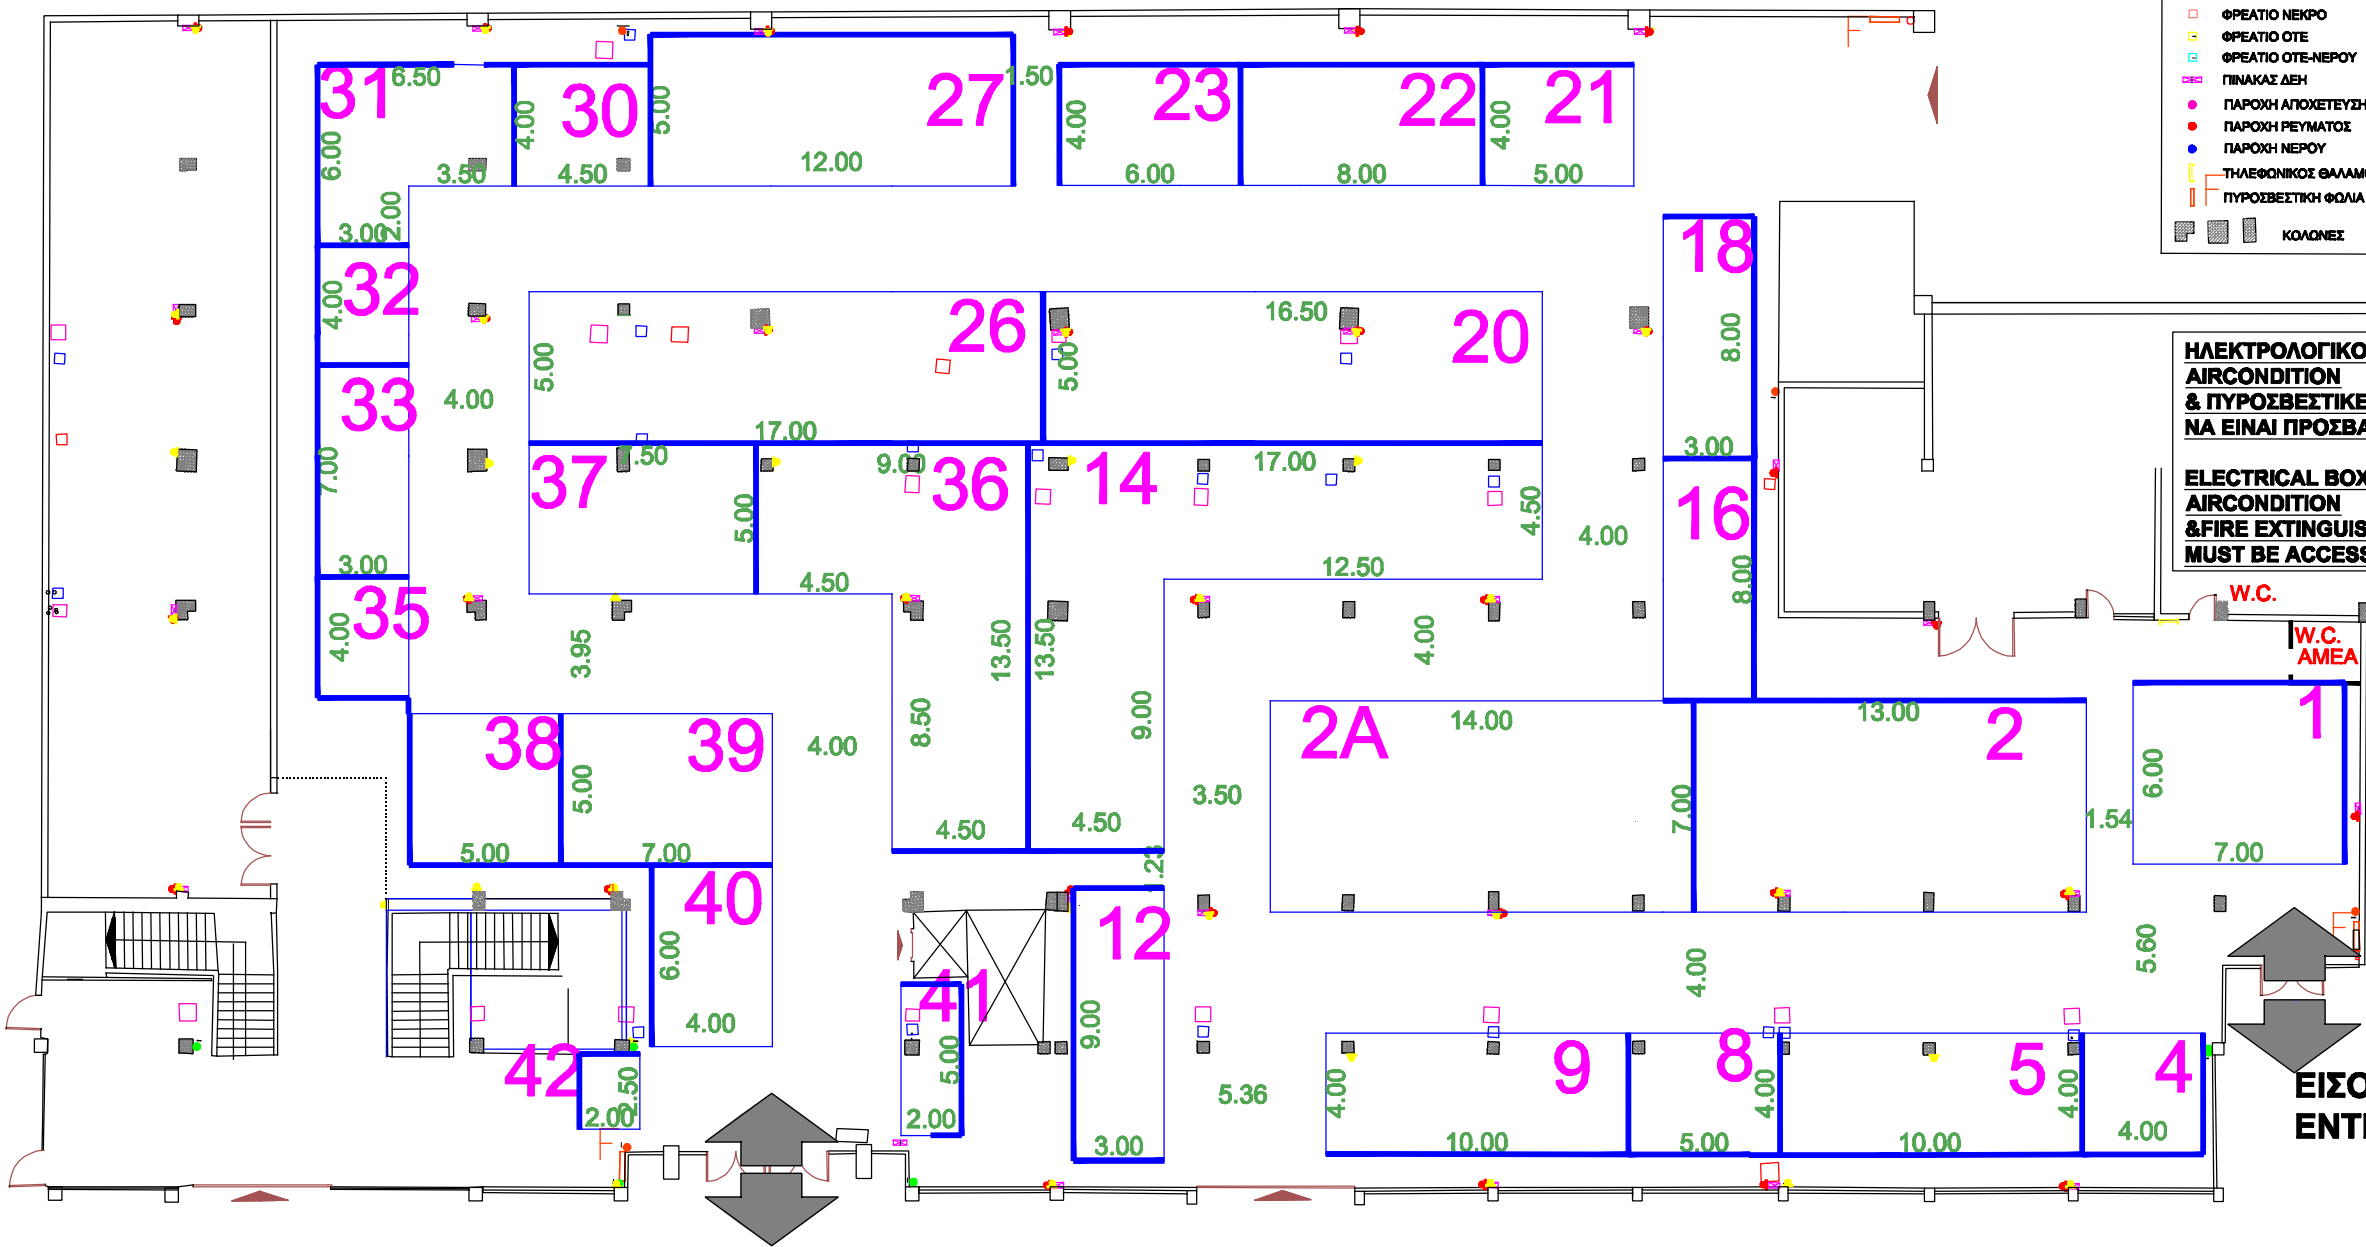

ΕΙΣΟΔΟΣ-ΕΞΟΔΟΣ
ENTRANCE-EXIT

ΕΙΣΟΔΟΣ-ΕΞΟΔΟΣ
ENTRANCE-EXIT