

1-4/2018

ΕΚΘΕΜΑΤΑ

Αντλητικά & αρδευτικά

συγκροτήματα-Αγροτικά Μηχανήματα

EXHIBITS

Pumping & irrigation systems

Agricultural Machinery


ΠΕΡΙΠΤΕΡΟ

PAVILION

ΚΛΙΜΑΚΑ 1:200

SCALE

3

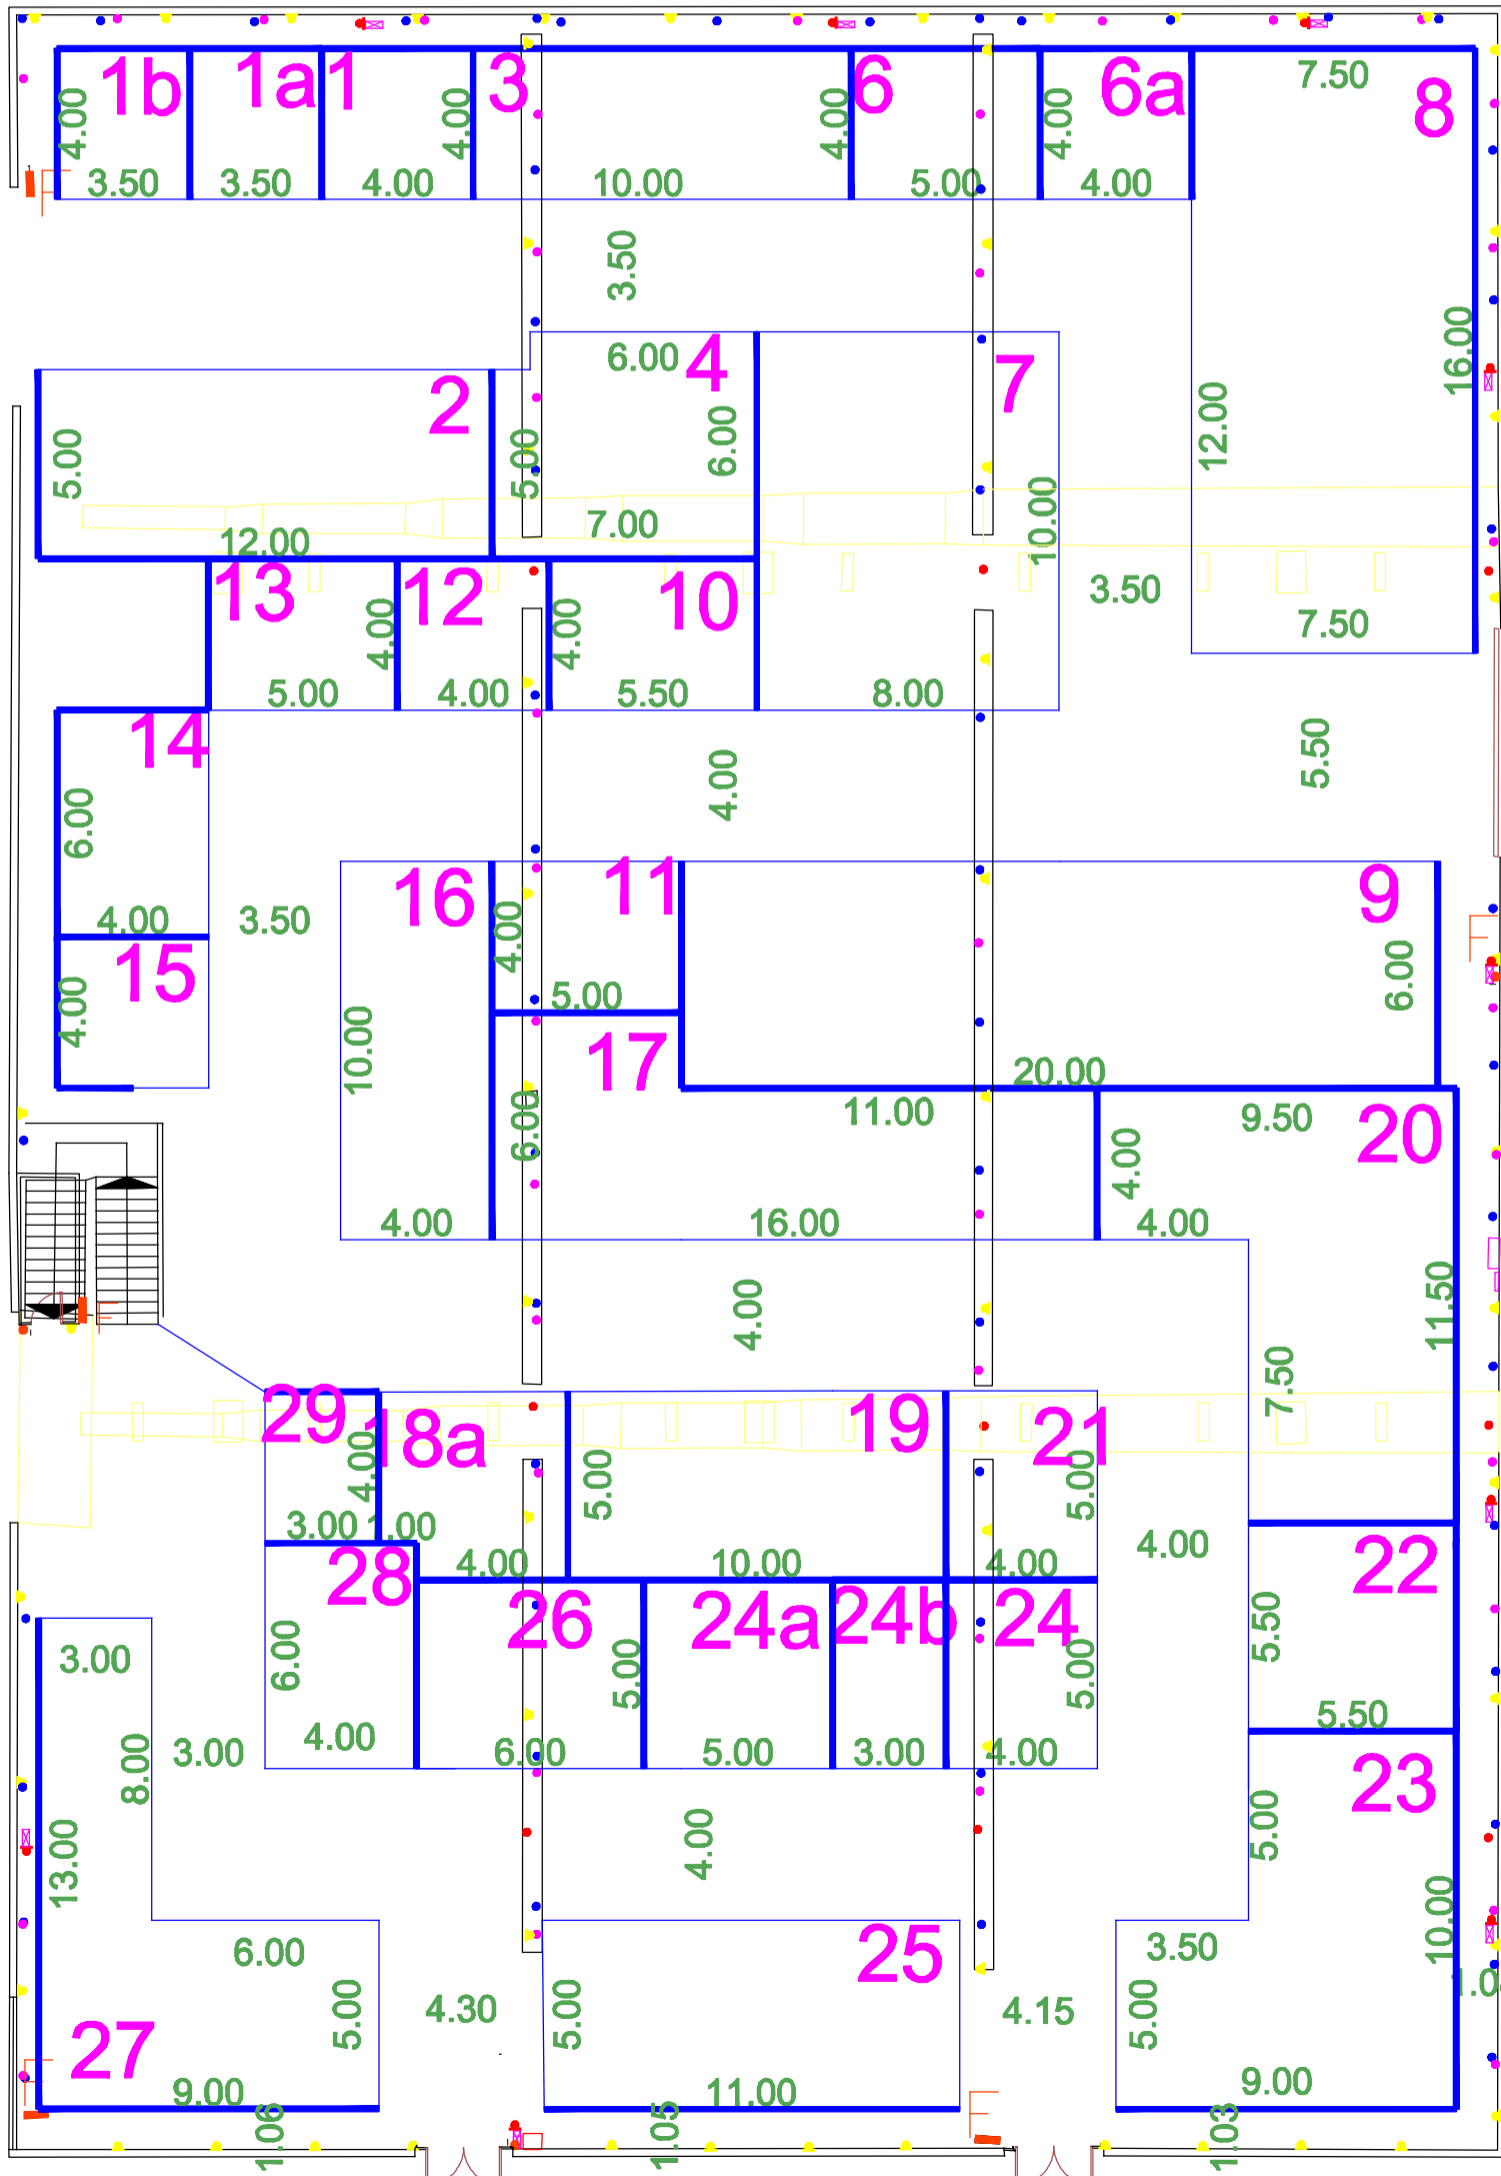








ΓΡΑΦΕΙΟ ΥΠΕΥΘΥΝΟΥ
(HALL MANAGER)
ΤΗΛ. 2310/291285
FAX 2310/291892

**ΗΛΕΚΤΡΟΛΟΓΙΚΟΙ ΠΙΝΑΚΕΣ,
AIRCONDITION &
ΠΥΡΟΣΒΕΣΤΙΚΕΣ ΦΩΛΙΕΣ
ΝΑ ΕΙΝΑΙ ΠΡΟΣΒΑΣΙΜΕΣ!**

**ELECTRICAL BOXES,
AIRCONDITION
&FIRE EXTINGUISHER
MUST BE ACCESSIBLE!**

TECHNICAL DETAILS

-  HOUSING FOR WATER SUPPLY & SEWERAGE
 -  HOUSING FOR ELECTRIC POWER
 -  ELECTRICAL BOXES
 -  FIRE EXTINGUISHER F
 -  TELEPHONE LINES
 -  ELECTRICAL POWER OUTLET
 -  TELEPHONE CONNECTOR
- max HEIGHT 6.00m
LOADING AREA 1803 m2

ΚΤΙΡΙΟ Νο 3

ΙΣΟΓΕΙΟ

ΚΛΙΜΑΚΑ 1:200

ΣΤΟΙΧΕΙΑ ΚΤΙΡΙΟΥ


















ΣΙΔΗΡΟΚΑΤΑΣΚΕΥΗ

ΘΕΡΜΑΝΣΗ

ΗΛΕΚ. 380/220

ΩΦ. ΕΜΒΑΔΟ 1803.00 M2

ΥΨΟΣ : 6.00m

-  ΠΡΙΖΑΔΕΗ
-  ΠΡΙΖΑΔΕΗ 1
-  ΠΡΙΖΑΟΤΕ
-  ΔΙΑΚΟΠΤΗΣ
-  ΠΥΡΟΣΒΕΣΤΙΚΟΣ ΣΥΝΑΓΕΡΜΟΣ
-  ΦΡΕΑΤΙΟ ΑΠΟΧΕΤΕΥΣΗΣ
-  ΦΡΕΑΤΙΟ ΔΕΗ
-  ΦΡΕΑΤΙΟ ΝΕΡΟΥ
-  ΦΡΕΑΤΙΟ ΝΕΚΡΟ
-  ΦΡΕΑΤΙΟ ΟΤΕ
-  ΦΡΕΑΤΙΟ ΟΤΕ-ΝΕΡΟΥ
-  ΠΙΝΑΚΑΣ ΔΕΗ
-  ΠΑΡΟΧΗ ΑΠΟΧΕΤΕΥΣΗΣ
-  ΠΑΡΟΧΗ ΡΕΥΜΑΤΟΣ
-  ΠΑΡΟΧΗ ΝΕΡΟΥ
-  ΤΗΛΕΦΩΝΙΚΟΣ ΘΑΛΑΜΟΣ
-  ΠΥΡΟΣΒΕΣΤΙΚΗ ΦΩΛΙΑ