



1-4/2/2018

ΠΕΡΙΠΤΕΡΟ 4
PAVILION
ΚΛΙΜΑΚΑ 1:250
SCALE

ΕΚΘΕΜΑΤΑ
Γεωργικοί Ελκυστήρες
EXHIBITS
Tractors


ΓΡΑΦΕΙΟ ΥΠΕΥΘΥΝΟΥ
(HALL MANAGER)
ΤΗΛ. (PHONE NUMBER)
2310/291511

- TECHNICAL DETAILS
- HOUSING FOR WATER SUPPLY AND SEWERAGE
 - HOUSING FOR ELECTRIC POWER
 - ELECTRICAL BOXES
 - ! FIRE EXTINGUISHER **F**
 - ☎ TELEPHONE LINES
 - ▶ ELECTRICAL POWER OUTLET
 - ▶ TELEPHONE CONNECTOR
- max HEIGHT 5.40m SCALE 1:250

ΗΛΕΚΤΡΟΛΟΓΙΚΟΙ ΠΙΝΑΚΕΣ,
AIRCONDITION &
ΠΥΡΟΣΒΕΣΤΙΚΕΣ ΦΩΛΙΕΣ
ΝΑ ΕΙΝΑΙ ΠΡΟΣΒΑΣΙΜΕΣ!

ΚΤΙΡΙΟ No 4
ΙΣΟΓΕΙΟ
ΚΛΙΜΑΚΑ 1:250
ΩΦΕΛ.ΕΜΒΑΔΟ 1570m2
ΣΚΥΡΟΔΕΜΑ
ΘΕΡΜΑΝΣΗ
ΗΛΕΚ. 380/220
ΥΨΟΣ : 5.40 m

ΕΙΣΟΔΟΣ - ΕΞΟΔΟΣ
ENTRANCE - EXIT

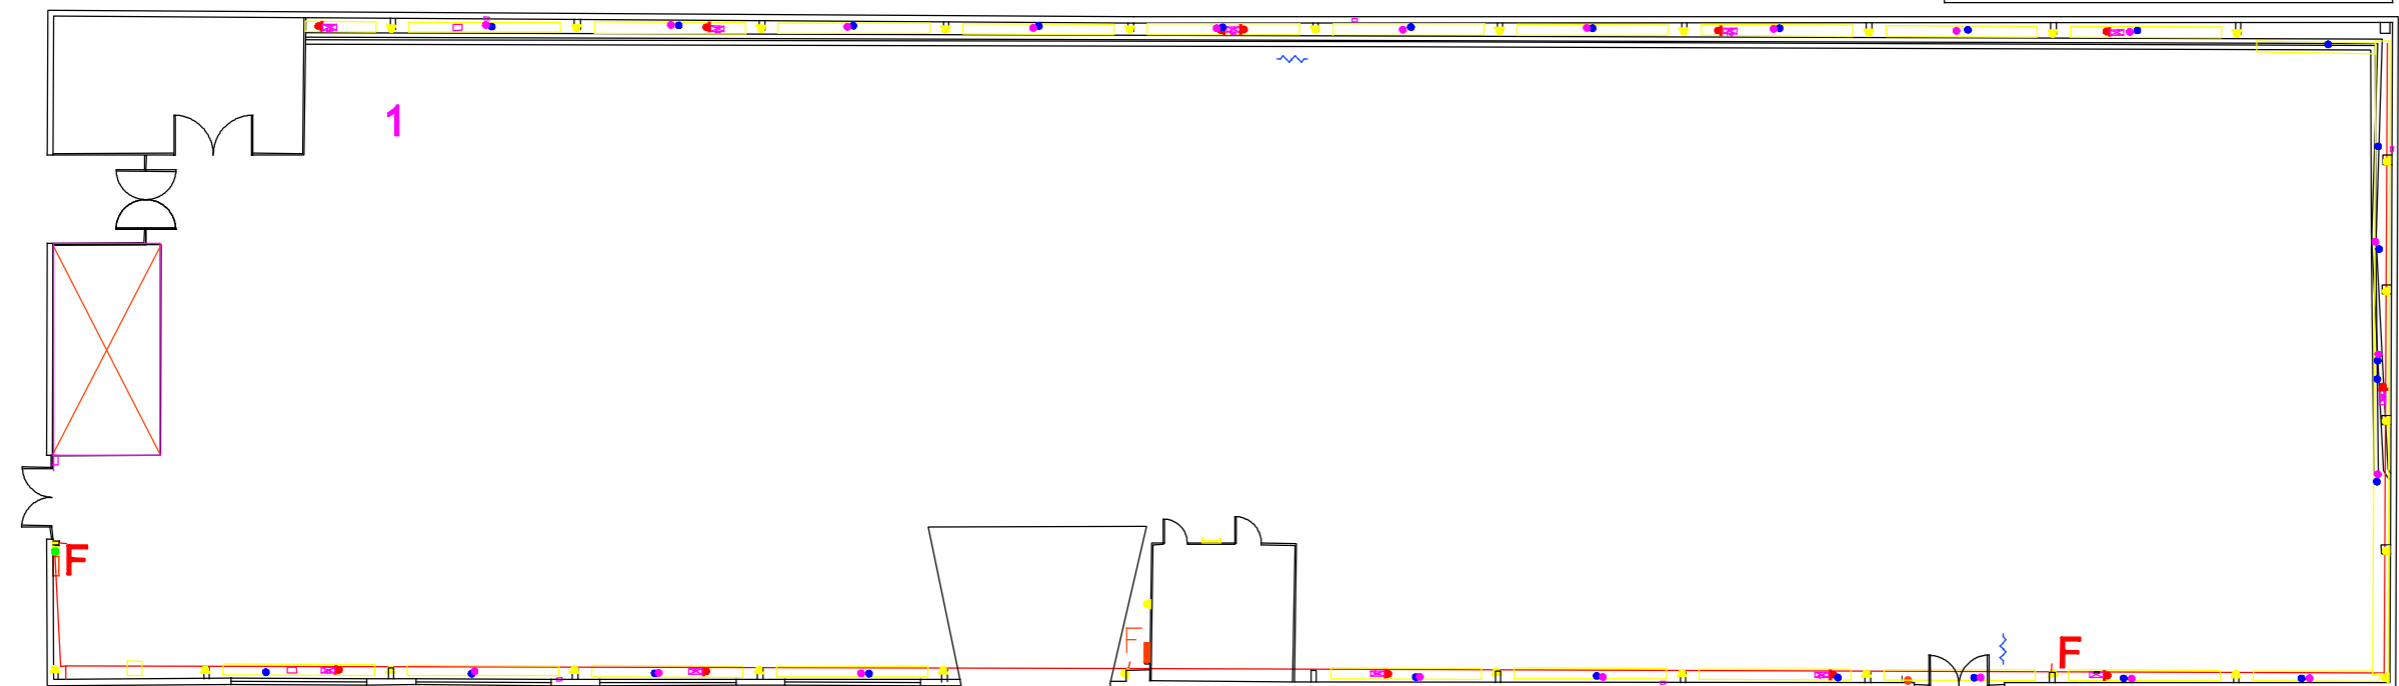

ΕΙΣΟΔΟΣ ΕΚΘΕΜΑΤΩΝ
EXHIBITS ENTRANCE

ΠΡΟΣ ΠΕΡ. 5
ΤΟ ΡΑΒ. 5

- ▶ ΠΡΙΖΑ ΔΕΗ
- ▶ ΠΡΙΖΑ ΔΕΗ 1
- ▶ ΠΡΙΖΑ ΟΤΕ
- ΔΙΑΚΟΠΤΗΣ ΠΥΡΟΣΒΕΣΤΙΚΟΣ ΣΥΝΑΓΕΡΜΟΣ
- ΦΡΕΑΤΙΟ ΑΠΟΧΕΤΕΥΣΗΣ
- ΦΡΕΑΤΙΟ ΔΕΗ
- ΦΡΕΑΤΙΟ ΝΕΡΟΥ
- ΦΡΕΑΤΙΟ ΝΕΚΡΟ
- ΦΡΕΑΤΙΟ ΟΤΕ
- ☎ ΦΡΕΑΤΙΟ ΟΤΕ-ΝΕΡΟΥ
- ΠΙΝΑΚΑΣ ΔΕΗ
- ΠΑΡΟΧΗ ΑΠΟΧΕΤΕΥΣΗΣ
- ΠΑΡΟΧΗ ΡΕΥΜΑΤΟΣ
- ΠΑΡΟΧΗ ΝΕΡΟΥ
- ☎ ΤΗΛΕΦΩΝΙΚΟΣ ΘΑΛΑΜΟΣ
- ! ΠΥΡΟΣΒΕΣΤΙΚΗ ΦΩΛΙΑ