








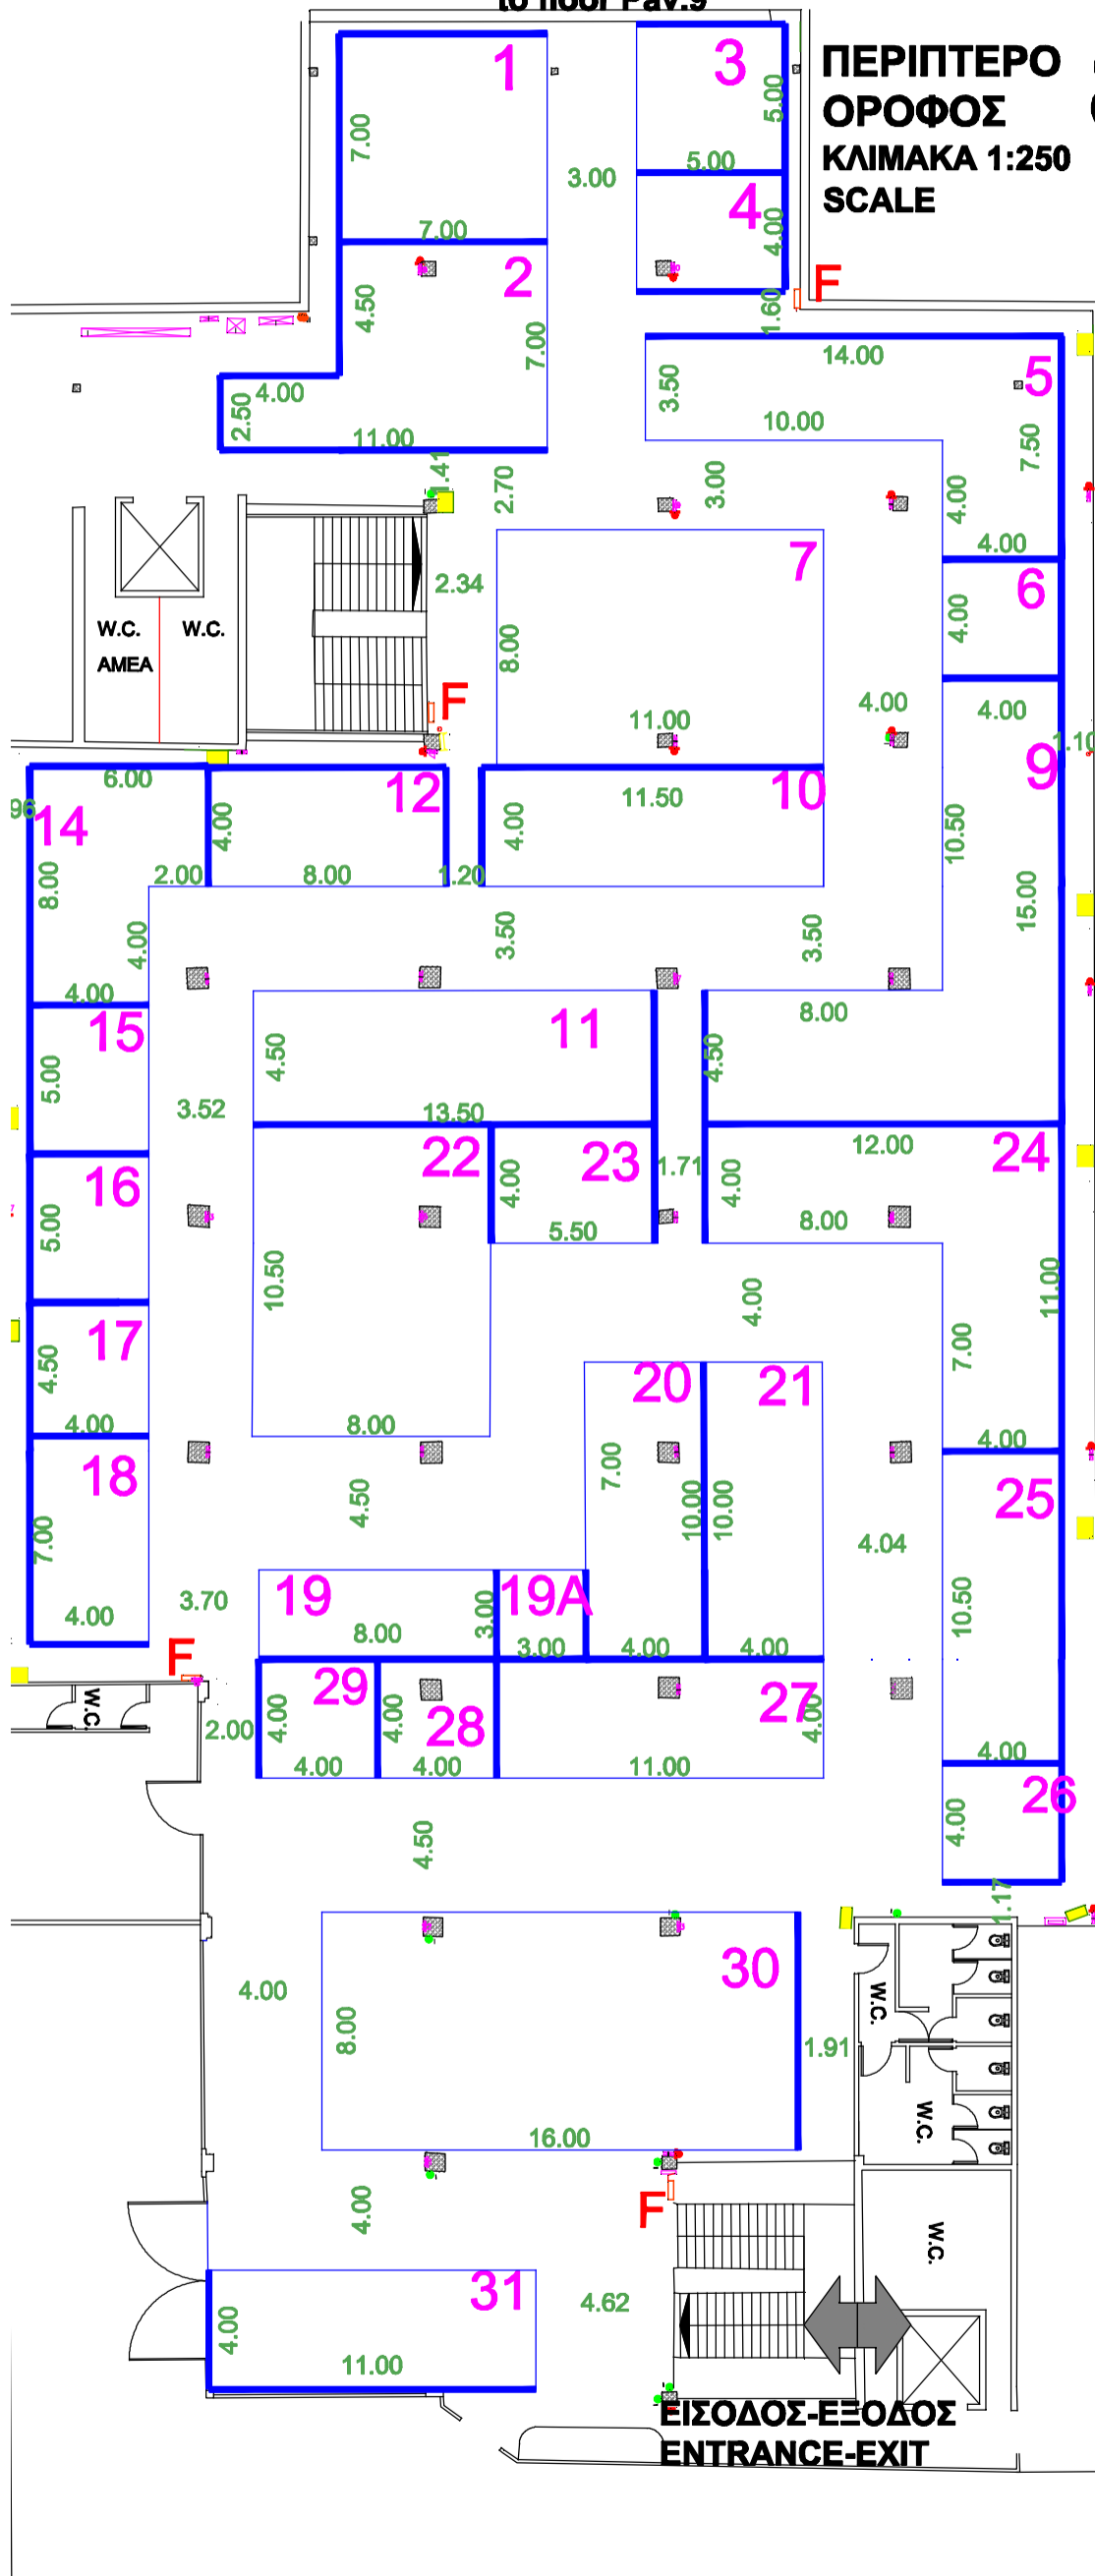

ΠΕΡΙΠΤΕΡΟ 8 PAVILION FLOOR
ΚΛΙΜΑΚΑ 1:250 SCALE


ΗΛΕΚΤΡΟΛΟΓΙΚΟΙ ΠΙΝΑΚΕΣ, AIRCONDITION & ΠΥΡΟΣΒΕΣΤΙΚΕΣ ΦΩΛΙΣΣΕΣ ΝΑ ΕΙΝΑΙ ΠΡΟΣΒΑΣΙΜΕΣ!






ELECTRICAL BOXES, AIRCONDITION & FIRE EXTINGUISHER MUST BE ACCESSIBLE!








TECHNICAL DETAILS




-  HOUSING FOR WATER SUPPLY AND SEWERAGE
-  HOUSING FOR ELECTRIC POWER
-  ELECTRICAL BOXES
-  FIRE EXTINGUISHER
-  TELEPHONE LINES
-  ELECTRICAL POWER OUTLET
-  TELEPHONE CONNECTOR
- max HEIGHT 3.10m
-  COLUMNS

ΓΡΑΦΕΙΟ ΥΠΕΥΘΥΝΟΥ (HALL MANAGER)
 ΤΗΛ. 2310/291511
 FAX 2310/291345

ΚΤΙΡΙΟ Νο 8
ΟΡΟΦΟΣ
 ΚΛΙΜΑΚΑ 1:250
 ΣΤΟΙΧΕΙΑ ΚΤΙΡΙΟΥ
 ΣΙΔΗΡΟΚΑΤΑΣΚΕΥΗ
 ΘΕΡΜΑΝΣΗ ΨΥΞΗ
 ΗΛΕΚ. 380/220
 ΩΦ. ΕΜΒΑΔΟ 1727.67 M2
 ΕΠΙΤΡ. ΒΑΡΟΣ 500 Kgr/ m2
 ΥΨΟΣ : 3.10

-  ΠΡΙΖΑΔΕΗ
-  ΠΡΙΖΑΔΕΗ 1
-  ΠΡΙΖΑΟΤΕ
-  ΔΙΑΚΟΠΤΗΣ
-  ΠΥΡΟΣΒΕΣΤΙΚΟΣ ΣΥΝΑΓΕΡΜΟΣ

-  ΦΡΕΑΤΙΟ ΑΠΟΧΕΤΕΥΣΗΣ
-  ΦΡΕΑΤΙΟ ΔΕΗ
-  ΦΡΕΑΤΙΟ ΝΕΡΟΥ
-  ΦΡΕΑΤΙΟ ΝΕΚΡΟΥ
-  ΦΡΕΑΤΙΟ ΟΤΕ
-  ΦΡΕΑΤΙΟ ΟΤΕ-ΝΕΡΟΥ
-  ΠΙΝΑΚΑΣ ΔΕΗ

-  ΠΑΡΟΧΗ ΑΠΟΧΕΤΕΥΣΗΣ
-  ΠΑΡΟΧΗ ΡΕΥΜΑΤΟΣ
-  ΠΑΡΟΧΗ ΝΕΡΟΥ

-  ΤΗΛΕΦΩΝΙΚΟΣ ΘΑΛΑΜΟΣ
-  ΠΥΡΟΣΒΕΣΤΙΚΗ ΦΩΛΙΑ