


**ΠΕΡΙΠΤΕΡΟ 8 PAVILION**  
**ΟΡΟΦΟΣ 8 FLOOR**  
**ΚΛΙΜΑΚΑ 1:250**  
**SCALE**

**ΕΚΘΕΜΑΤΑ**  
Γεωργικά Φάρμακα - Λιπάσματα -  
Πολλαπλαστικό υλικό - Εκδόσεις  
**EXHIBITS**  
Chemicals - Fertilizers -  
Propagation material - Publications

**ΗΛΕΚΤΡΟΛΟΓΙΚΟΙ ΠΙΝΑΚΕΣ, AIRCONDITION & ΠΥΡΟΣΒΕΣΤΙΚΕΣ ΦΩΛΙΕΣ ΝΑ ΕΙΝΑΙ ΠΡΟΣΒΑΣΙΜΕΣ!**  
**ELECTRICAL BOXES, AIRCONDITION & FIRE EXTINGUISHER MUST BE ACCESSIBLE!**

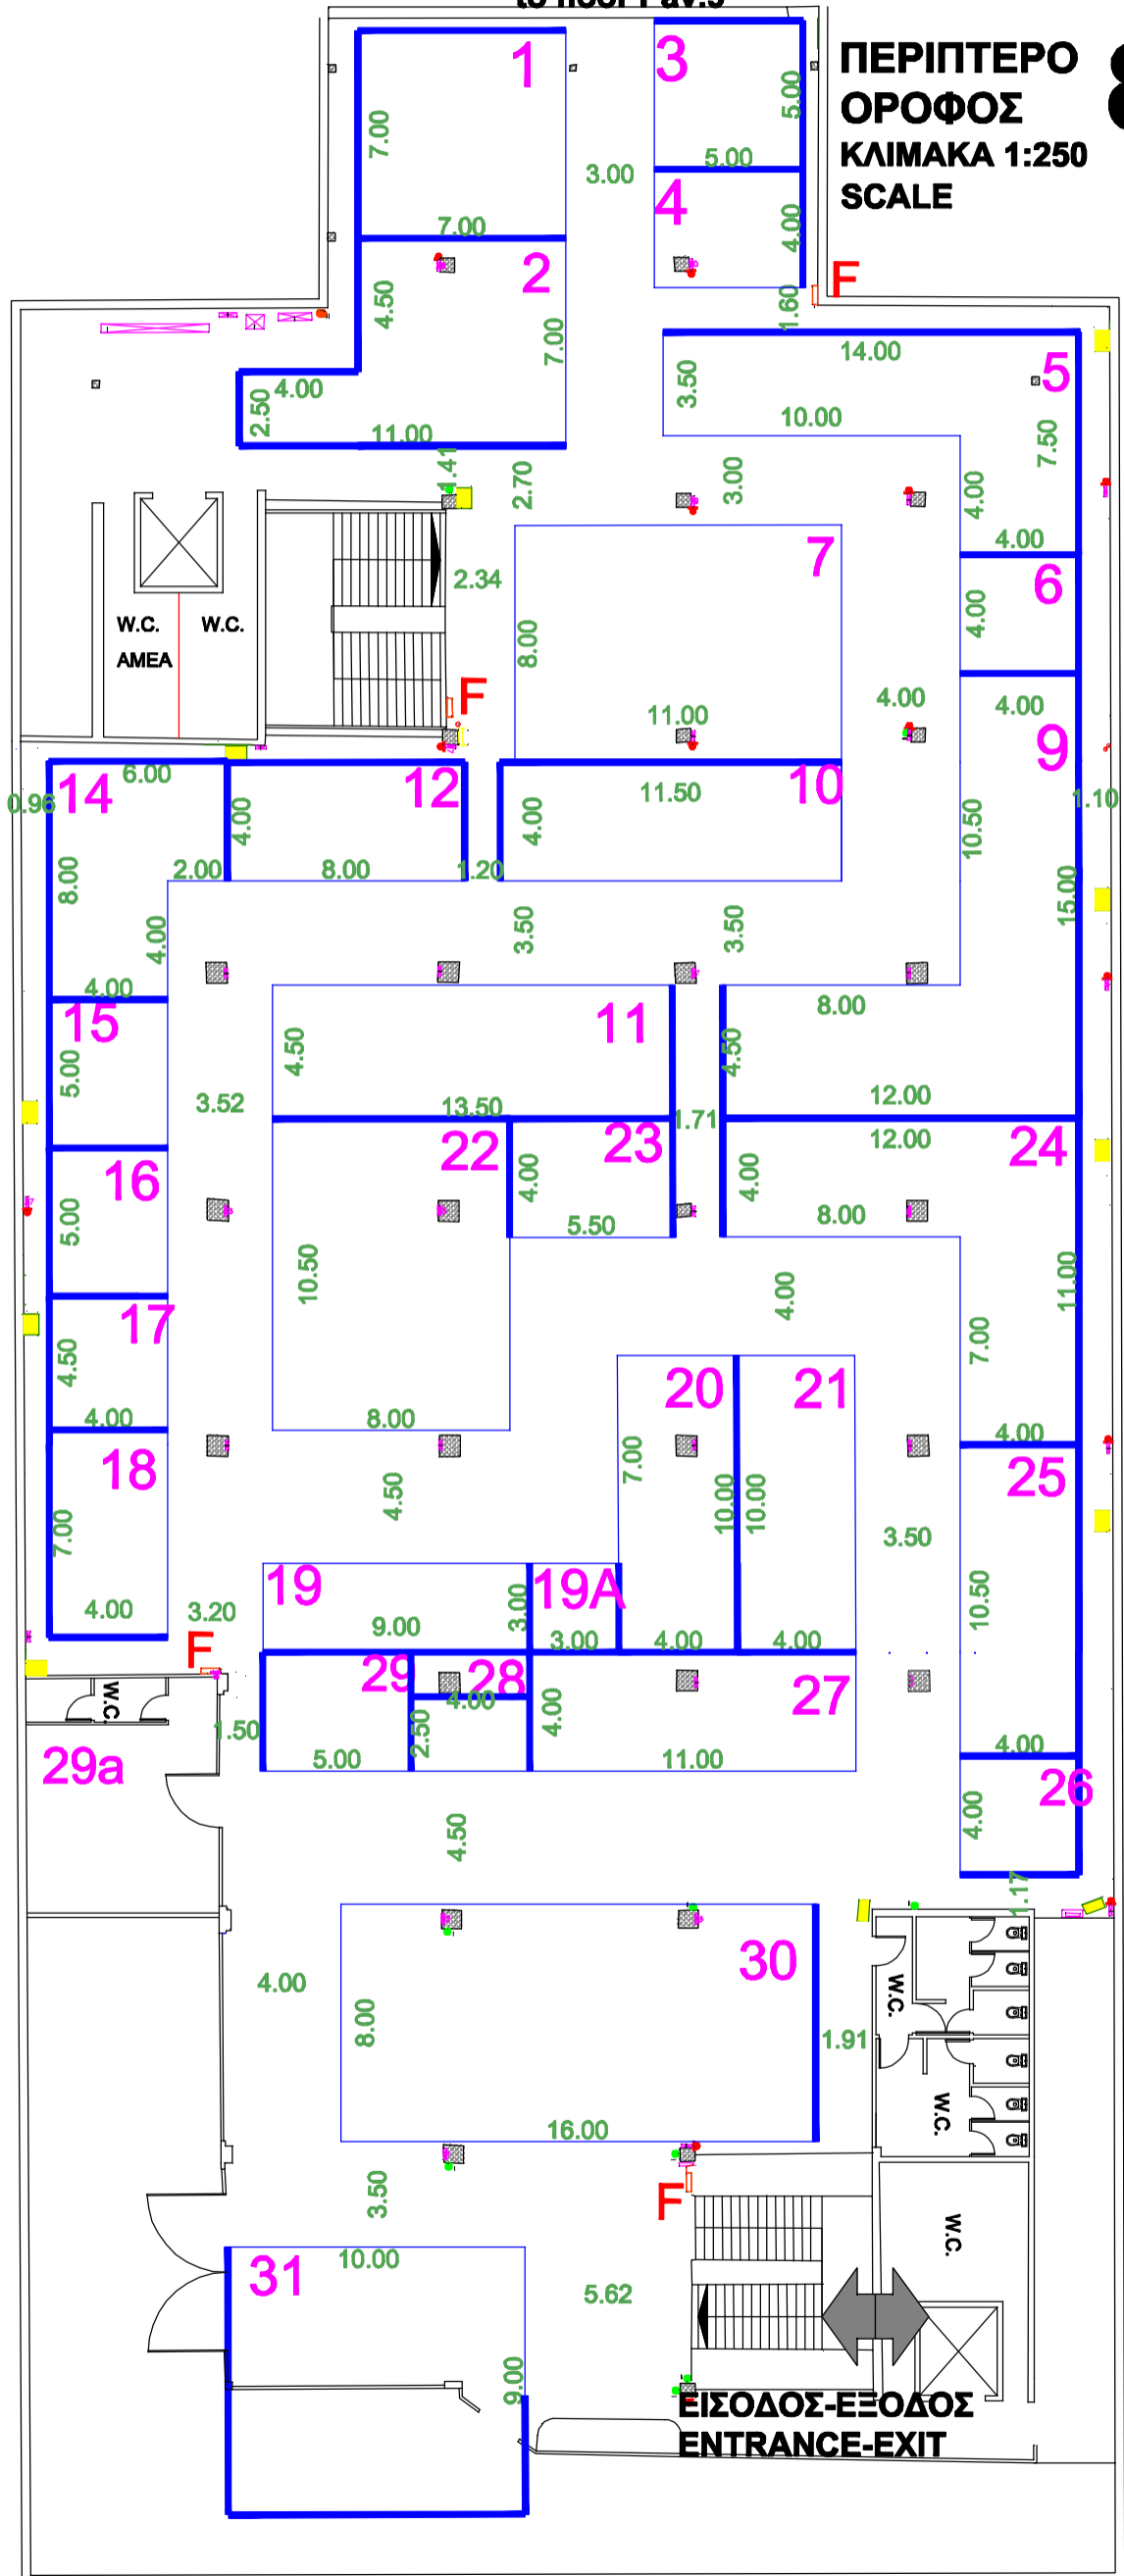

- TECHNICAL DETAILS**
- HOUSING FOR WATER SUPPLY AND SEWERAGE
  - HOUSING FOR ELECTRIC POWER
  - ELECTRICAL BOXES
  - FIRE EXTINGUISHER
  - TELEPHONE LINES
  - ELECTRICAL POWER OUTLET
  - TELEPHONE CONNECTOR
  - max HEIGHT 3.10m
  - COLUMNS

**ΓΡΑΦΕΙΟ ΥΠΕΥΘΥΝΟΥ (HALL MANAGER)**  
ΤΗΛ. 2310/291511  
FAX 2310/291345

**ΚΤΙΡΙΟ Νο 8**  
**ΟΡΟΦΟΣ**  
**ΚΛΙΜΑΚΑ 1:250**  
**ΣΤΟΙΧΕΙΑ ΚΤΙΡΙΟΥ**  
**ΣΙΔΗΡΟΚΑΤΑΣΚΕΥΗ**  
**ΘΕΡΜΑΝΣΗ ΨΥΞΗ**  
**ΗΛΕΚ. 380/220**  
**ΩΦ. ΕΜΒΑΔΟ 1727.67 M2**  
**ΕΠΙΤΡ. ΒΑΡΟΣ 500 Kgr/ m2**  
**ΥΨΟΣ : 3.10**

- ▶ ΠΡΙΖΑΔΕΗ
- ▶ ΠΡΙΖΑΔΕΗ 1
- ▶ ΠΡΙΖΑΟΤΕ
- ΔΙΑΚΟΠΤΗΣ
- ΠΥΡΟΣΒΕΣΤΙΚΟΣ ΣΥΝΑΓΕΡΜΟΣ
- ΦΡΕΑΤΙΟ ΑΠΟΧΕΤΕΥΣΗΣ
- ΦΡΕΑΤΙΟ ΔΕΗ
- ΦΡΕΑΤΙΟ ΝΕΡΟΥ
- ΦΡΕΑΤΙΟ ΝΕΚΡΟ
- ΦΡΕΑΤΙΟ ΟΤΕ
- ΦΡΕΑΤΙΟ ΟΤΕ-ΝΕΡΟΥ
- ΠΙΝΑΚΑΣ ΔΕΗ
- ΠΑΡΟΧΗ ΑΠΟΧΕΤΕΥΣΗΣ
- ΠΑΡΟΧΗ ΡΕΥΜΑΤΟΣ
- ΠΑΡΟΧΗ ΝΕΡΟΥ
- ΤΗΛΕΦΩΝΙΚΟΣ ΘΑΛΑΜΟΣ
- ΠΥΡΟΣΒΕΣΤΙΚΗ ΦΩΛΙΑ