Agrotica

1-4/2/2018

ΕΚΘΕΜΑΤΑ
Γεωργικά Φάρμακα - Λιπάσματα -
Πολλαπλαστικό υλικό - Εκδόσεις
EXHIBITS
Chemicals - Fertilizers -
Propagation material - Publications

ΠΕΡΙΠΤΕΡΟ ΟΡΟΦΟΣ ΚΛΙΜΑΚΑ 1:200
SCALE

9 PAVILION FLOOR

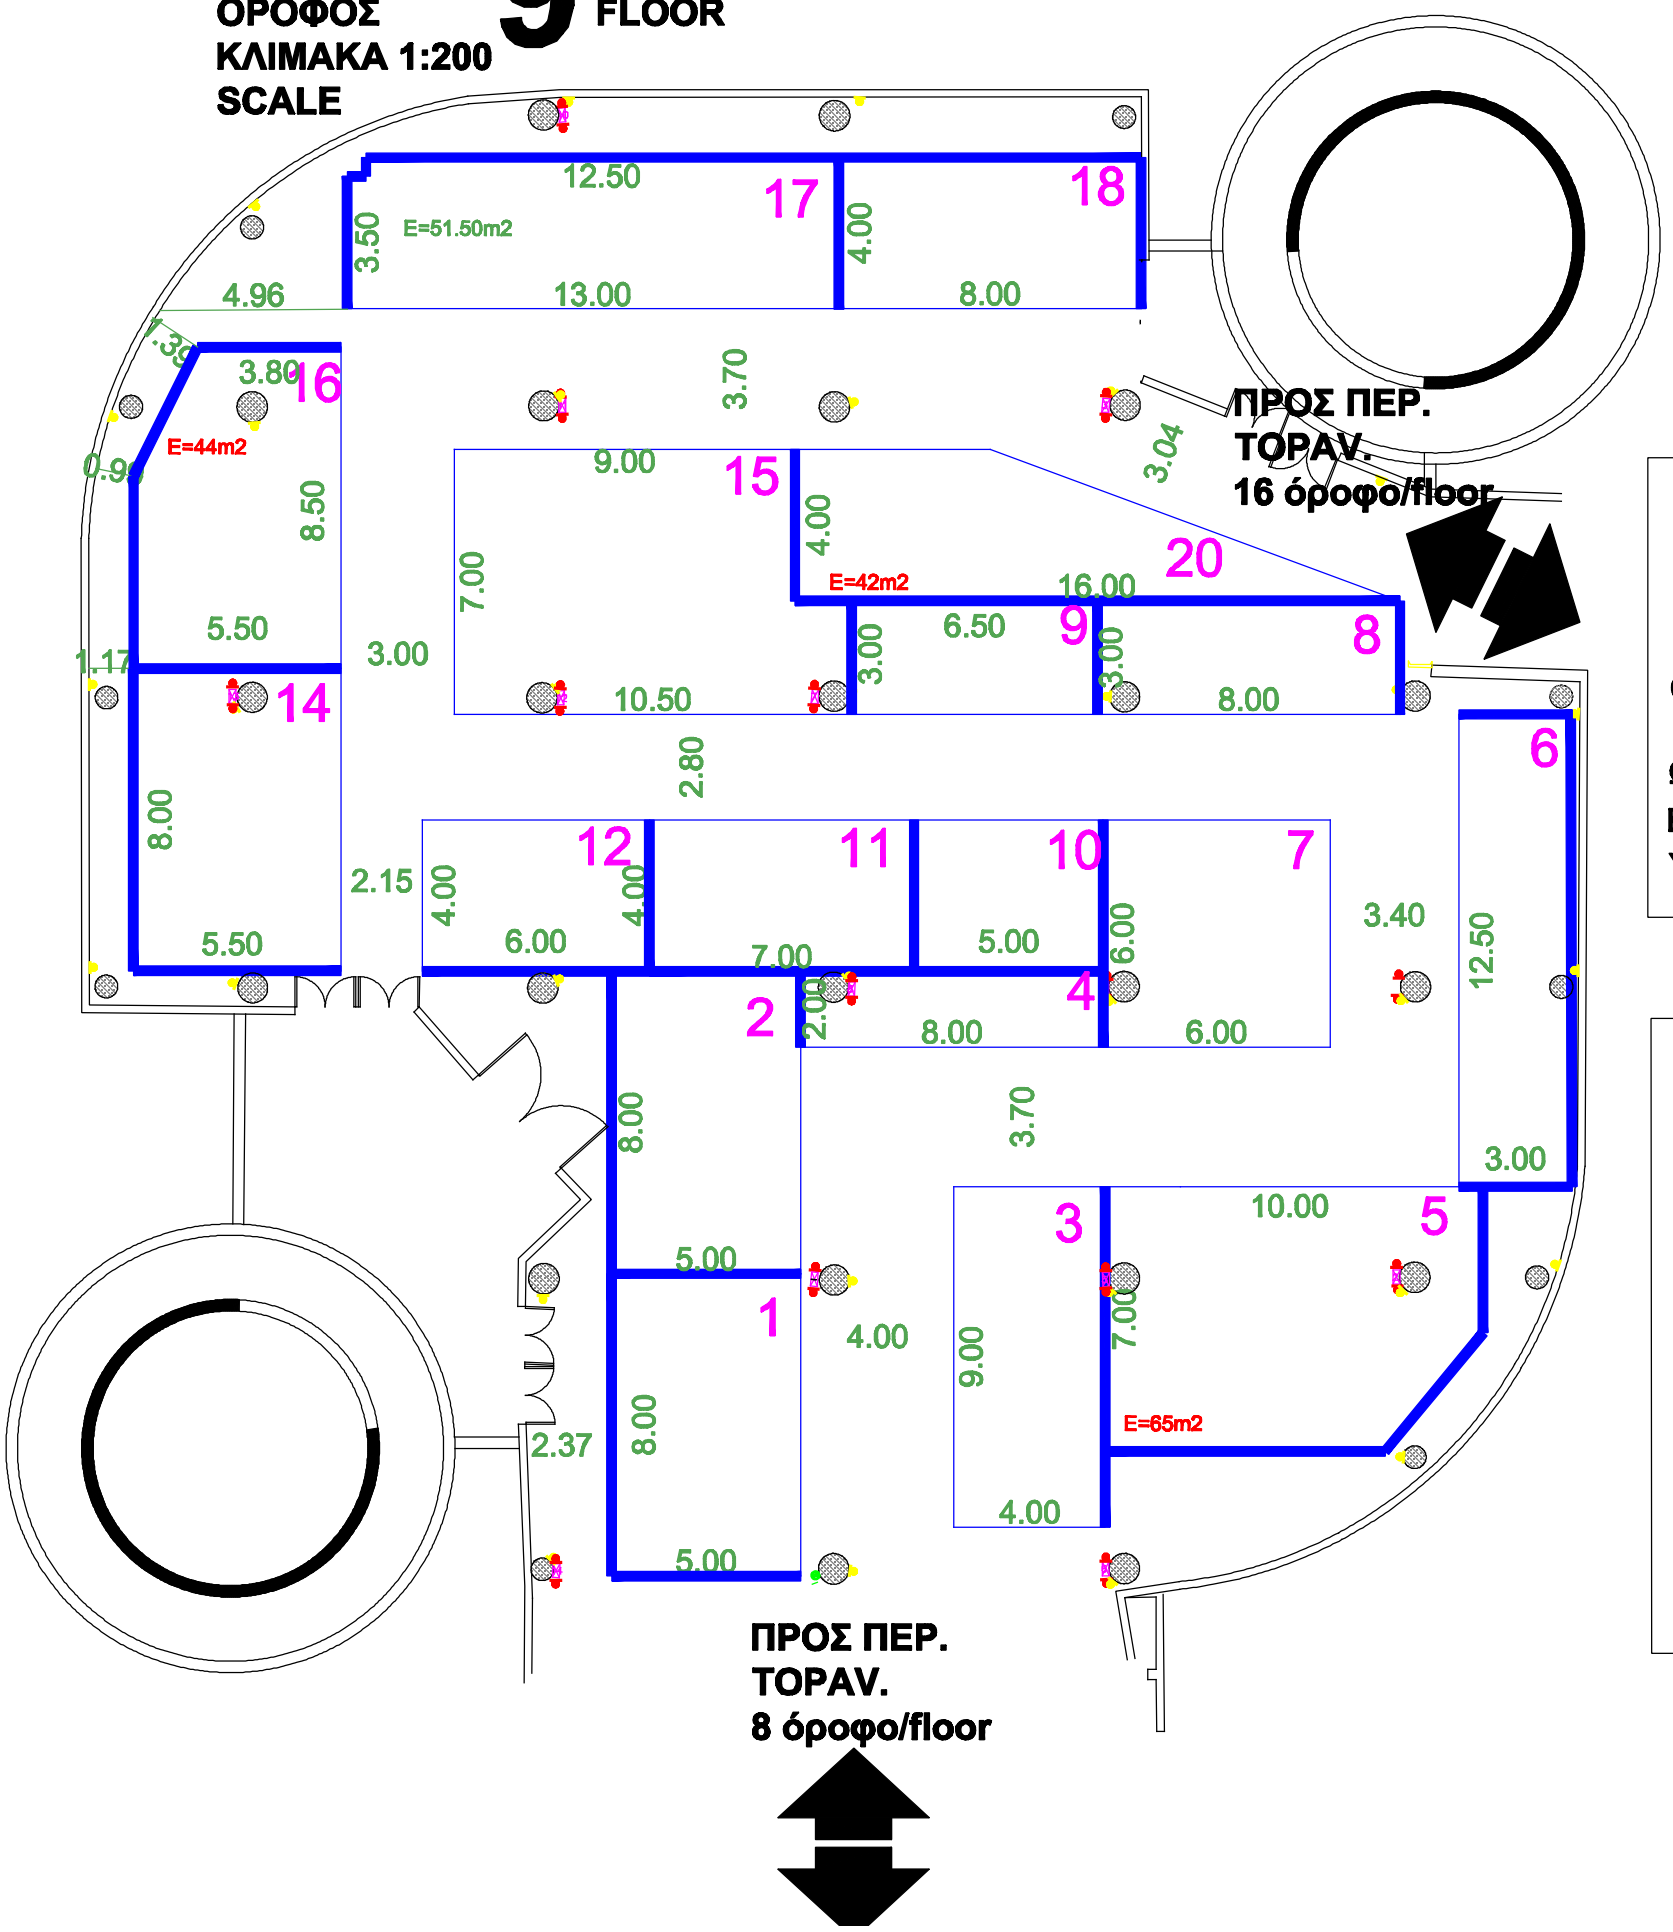

ΠΡΟΣ ΠΕΡ.
ΤΟΡΑV.
16 όροφο/floor

ΠΡΟΣ ΠΕΡ.
ΤΟΡΑV.
8 όροφο/floor

ΚΤΙΡΙΟ No 9
ΟΡΟΦΟΣ

ΣΤΟΙΧΕΙΑ ΚΤΙΡΙΟΥ
ΣΙΔΗΡΟΚΑΤΑΣΚΕΥΗ
ΘΕΡΜΑΝΣΗ ΨΥΞΗ
ΗΛΕΚ. 380/220
ΩΦ. ΕΜΒΑΔΟ 953.67 Μ2
ΕΠΙΤΡ. ΒΑΡΟΣ 1000 Kgr/ m2
ΥΨΟΣ : 3.90

- ΠΡΙΖΑΔΕΗ
- ΠΡΙΖΑΔΕΗ 1
- ΠΡΙΖΑΟΤΕ
- ΔΙΑΚΟΠΤΗΣ
- ΠΥΡΟΣΒΕΣΤΙΚΟΣ ΣΥΝΑΓΕΡΜΟΣ

- ΦΡΕΑΤΙΟ ΑΠΟΧΕΤΕΥΣΗΣ
- ΦΡΕΑΤΙΟ ΔΕΗ
- ΦΡΕΑΤΙΟ ΝΕΡΟΥ
- ΦΡΕΑΤΙΟ ΝΕΚΡΟ
- ΦΡΕΑΤΙΟ ΟΤΕ
- ΦΡΕΑΤΙΟ ΟΤΕ-ΝΕΡΟΥ
- ΠΙΝΑΚΑΣ ΔΕΗ

- ΠΑΡΟΧΗ ΑΠΟΧΕΤΕΥΣΗΣ
- ΠΑΡΟΧΗ ΡΕΥΜΑΤΟΣ
- ΠΑΡΟΧΗ ΝΕΡΟΥ

- ΤΗΛΕΦΩΝΙΚΟΣ ΘΑΛΑΜΟΣ
- ΠΥΡΟΣΒΕΣΤΙΚΗ ΦΩΛΙΑ