


**ΠΕΡΙΠΤΕΡΟ  
PAVILION  
ΚΛΙΜΑΚΑ 1:250  
SCALE**

**12**

**ΕΚΘΕΜΑΤΑ  
Γεωργικοί ελκυστήρες  
EXHIBITS  
Tractors**

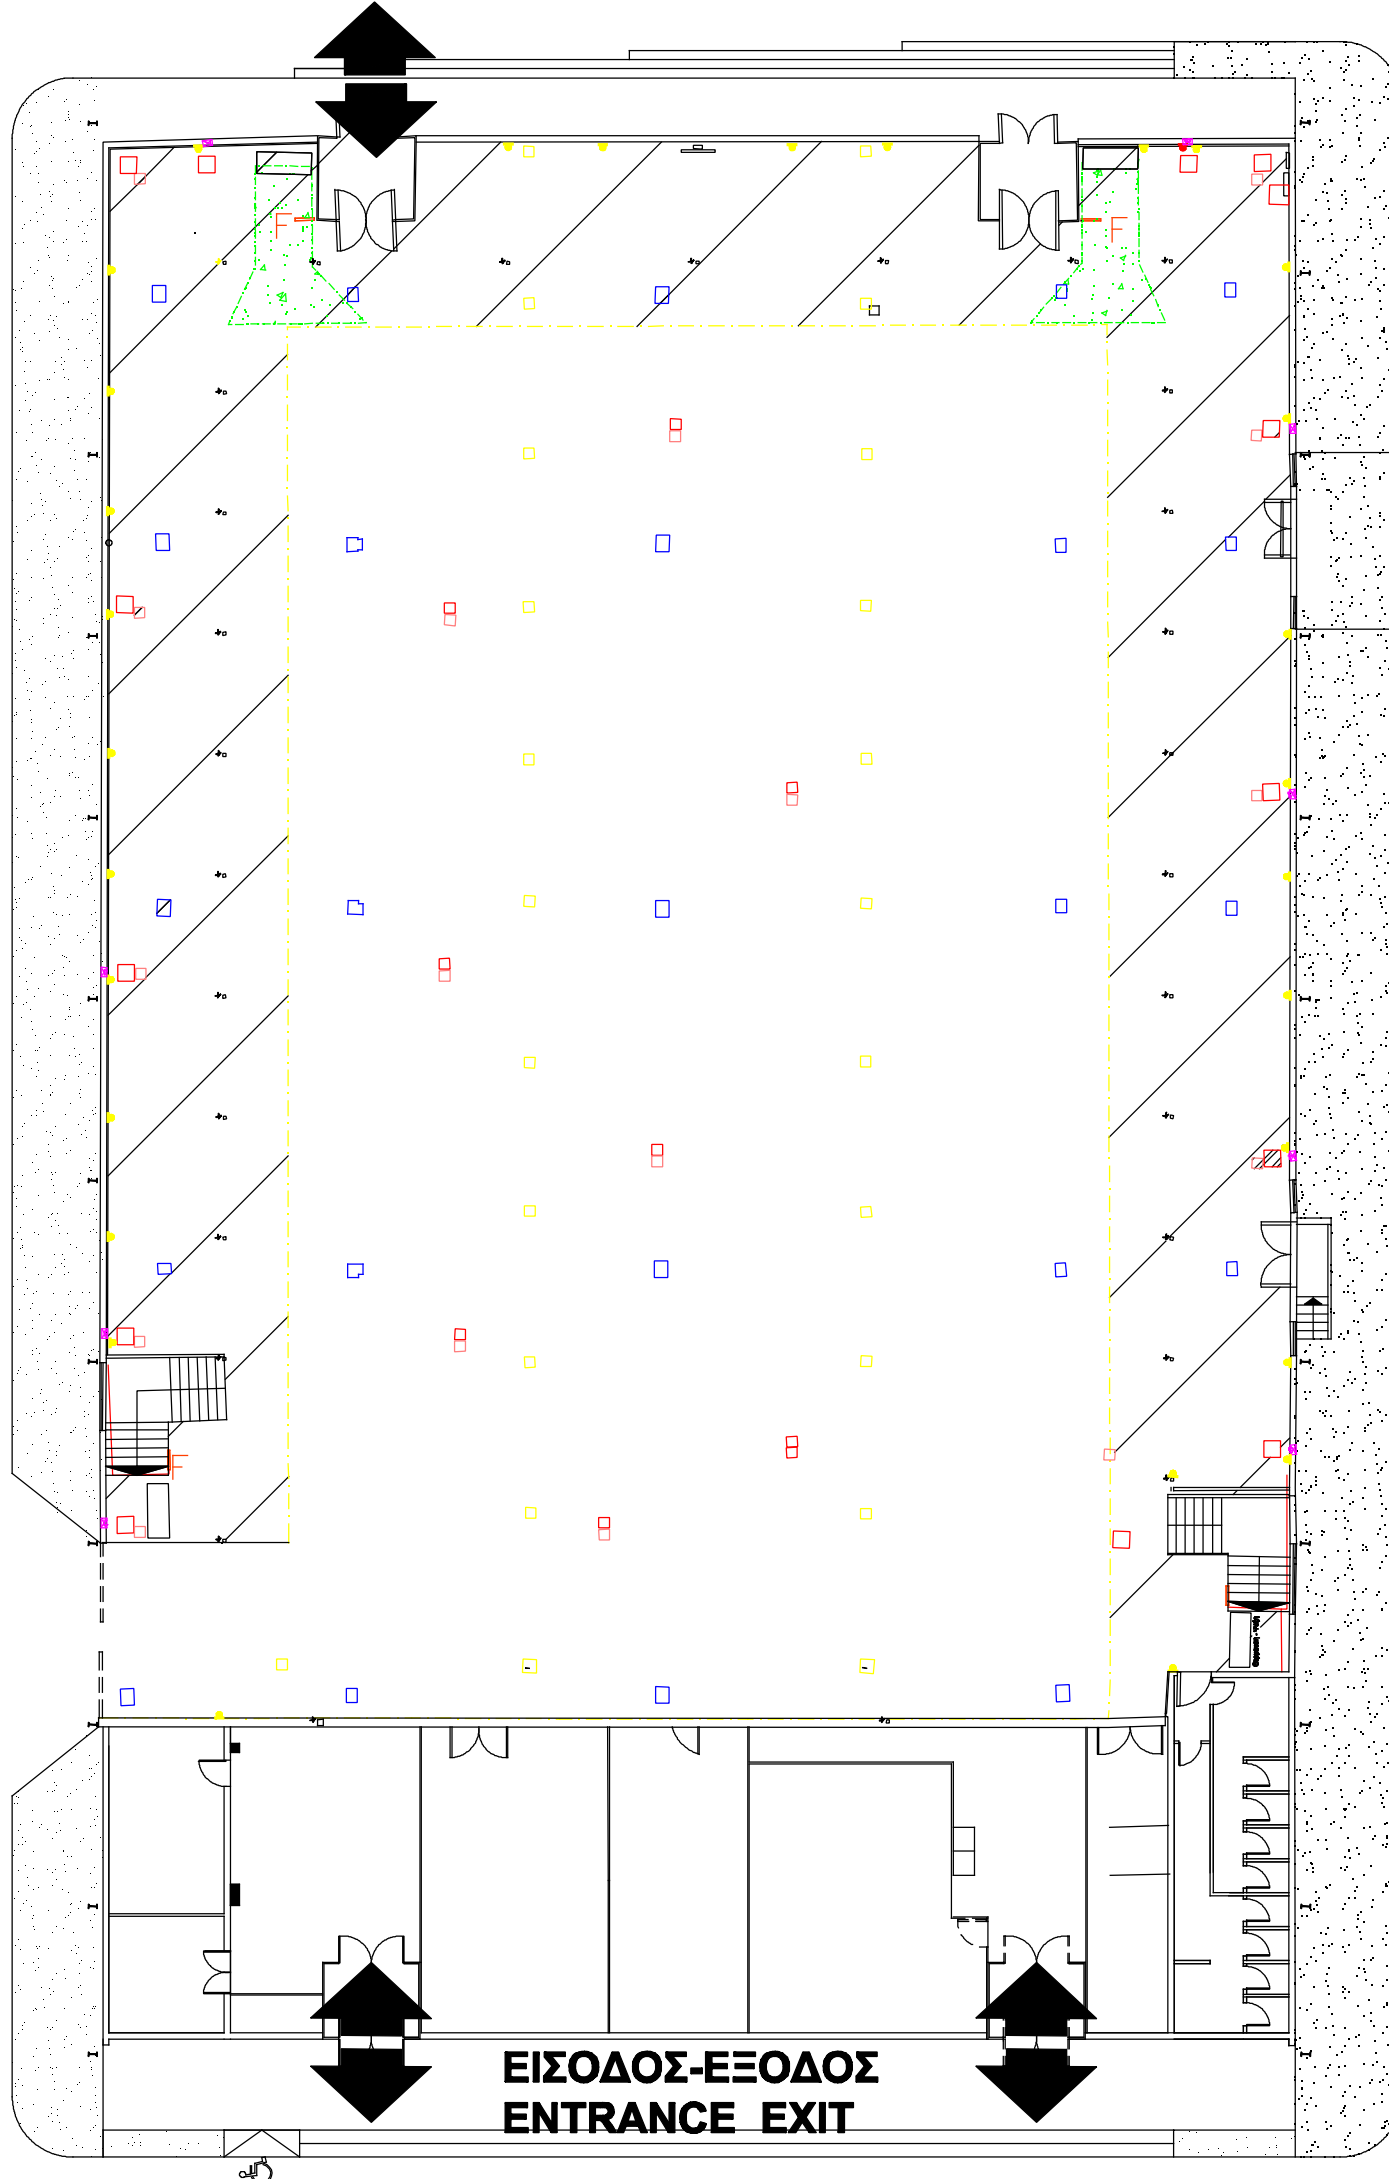

**ΗΛΕΚΤΡΟΛΟΓΙΚΟΙ ΠΙΝΑΚΕΣ,  
AIRCONDITION &  
ΠΥΡΟΣΒΕΣΤΙΚΕΣ ΦΩΛΙΕΣ  
ΝΑ ΕΙΝΑΙ ΠΡΟΣΒΑΣΙΜΕΣ!**

**ELECTRICAL BOXES,  
AIRCONDITION  
& FIRE EXTINGUISHER  
MUST BE ACCESSIBLE!**

**TECHNICAL DETAILS pav12 GROUND FLOOR**

- HOUSING FOR WATER SUPPLY & SEWERAGE
- HOUSING FOR ELECTRIC POWER
- ELECTRICAL BOXES
- FIRE EXTINGUISHER
- TELEPHONE LINES
- ELECTRICAL POWER OUTLET
- TELEPHONE CONNECTOR

max HEIGHT 2.90-5.80m  
Electricity 380/220  
max allowed weight 750kg/m<sup>2</sup>  
loading area 1692m<sup>2</sup>

☪ COLUMNS 10x10 cm

**ΓΡΑΦΕΙΟ ΥΠΕΥΘΥΝΟΥ  
(HALL MANAGER)  
ΤΗΛ. 2310/291512  
FAX 2310/291578**

▨ ΧΩΡΟΣ ΚΑΤΟ ΑΠΟ ΗΜΙΟΡΟΦΟ  
ΑΝΩΤΕΡΟ ΥΨΟΣ ΚΑΤΑΣΚΕΥΗΣ 2.70m  
EXHIBITION AREA UNDER BALCONY  
max HEIGHT 2.70m

▨ ΧΩΡΟΣ ΚΑΤΟ ΑΠΟ ΑΕΡΑΓΩΓΟ  
ΑΝΩΤΕΡΟ ΥΨΟΣ ΚΑΤΑΣΚΕΥΗΣ 2.50m  
EXHIBITION AREA UNDER AIR DUCT  
max HEIGHT 2.50m

**ΚΤΙΡΙΟ No 12  
ΙΣΟΓΕΙΟ  
ΚΛΙΜΑΚΑ 1:250  
ΣΤΟΙΧΕΙΑ ΚΤΙΡΙΟΥ  
ΣΙΔΗΡΟΚΑΤΑΣΚΕΥΗ  
ΘΕΡΜΑΝΣΗ ΨΥΞΗ  
ΗΛΕΚ. 380/220  
ΩΦ. ΕΜΒΑΔΟ 1692 M<sup>2</sup>  
ΕΠΙΤΡ. ΒΑΡΟΣ 750 Kgr/ m<sup>2</sup>  
ΥΨΟΣ : 5.50 m  
☪ ΚΟΛΩΝΑ 0,10m x 0,10m**

- ▨ ΠΡΙΖΑΔΕΗ
- ▨ ΠΡΙΖΑΔΕΗ 1
- ▨ ΠΡΙΖΑΟΤΕ
- ▨ ΔΙΑΚΟΠΤΗΣ
- ▨ ΠΥΡΟΣΒΕΣΤΙΚΟΣ ΣΥΝΑΓΕΡΜΟΣ
- ▨ ΦΡΕΑΤΙΟ ΑΠΟΧΕΤΕΥΣΗΣ
- ▨ ΦΡΕΑΤΙΟ ΔΕΗ
- ▨ ΦΡΕΑΤΙΟ ΝΕΡΟΥ
- ▨ ΦΡΕΑΤΙΟ ΝΕΚΡΟ
- ▨ ΦΡΕΑΤΙΟ ΟΤΕ
- ▨ ΦΡΕΑΤΙΟ ΟΤΕ-ΝΕΡΟΥ
- ▨ ΠΙΝΑΚΑΣ ΔΕΗ
- ▨ ΠΑΡΟΧΗ ΑΠΟΧΕΤΕΥΣΗΣ
- ▨ ΠΑΡΟΧΗ ΡΕΥΜΑΤΟΣ
- ▨ ΠΑΡΟΧΗ ΝΕΡΟΥ
- ▨ ΤΗΛΕΦΩΝΙΚΟΣ ΘΑΛΑΜΟΣ
- ▨ ΠΥΡΟΣΒΕΣΤΙΚΗ ΦΩΛΙΑ