


# ΠΕΡΙΠΤΕΡΟ PAVILION 16

ΚΛΙΜΑΚΑ 1:250  
SCALE

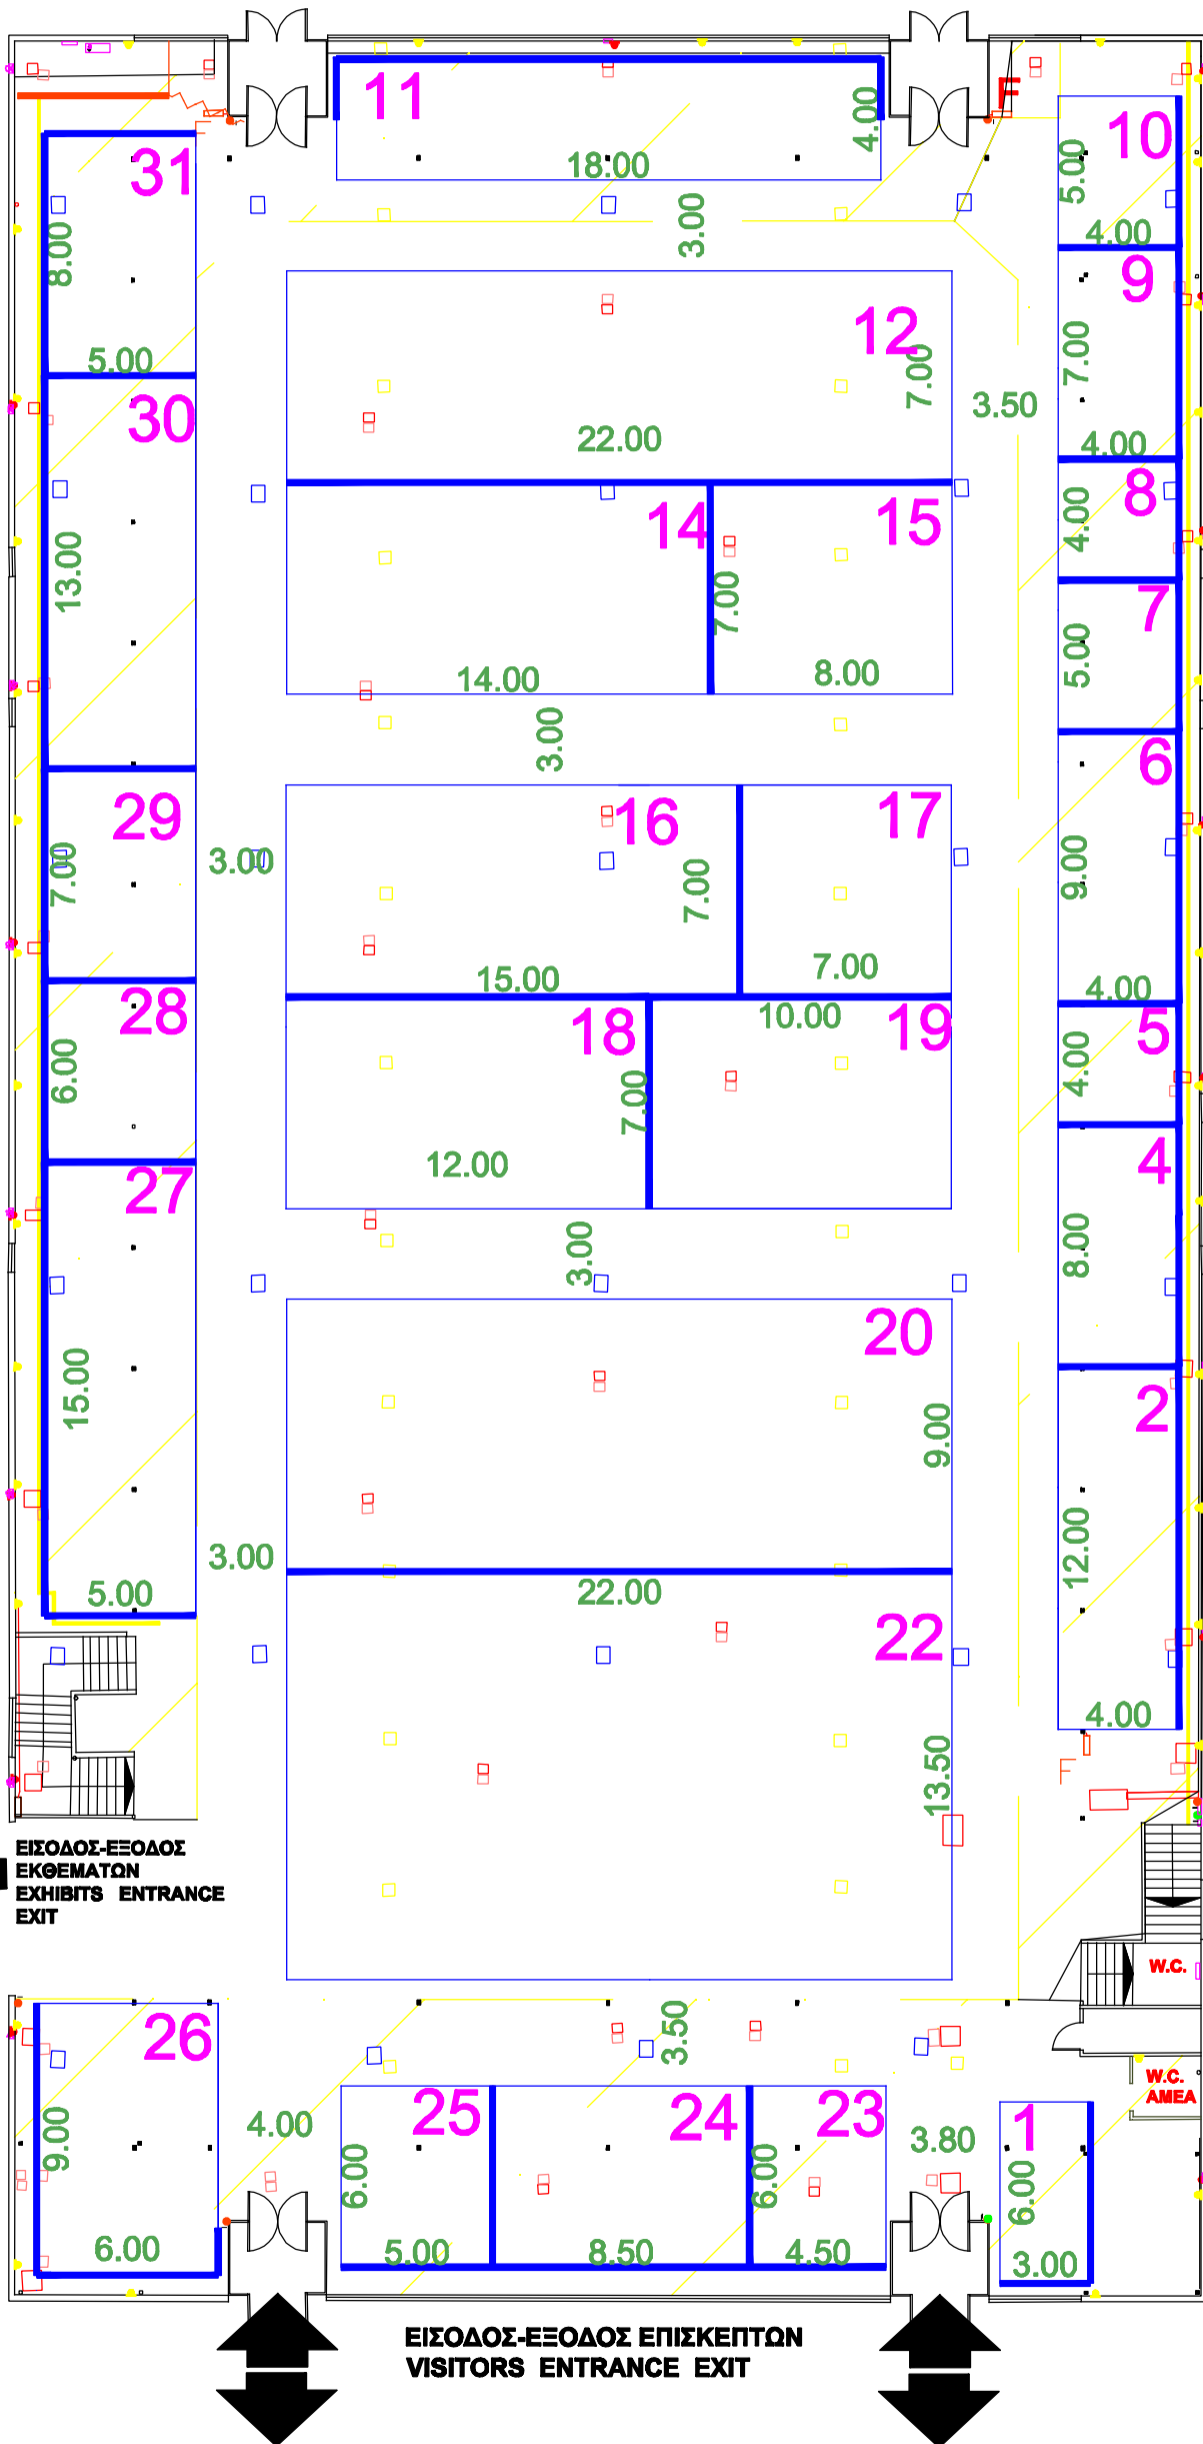

## ΕΚΘΕΜΑΤΑ

- Γεωργικά ψεκαστικά μηχανήματα
- Παρελκόμενα -Αποστακτήρες

## EXHIBITS

- Spraying machinery
- Agricultural machinery
- Plant nurseries -Distillers

ΓΡΑΦΕΙΟ ΥΠΕΥΘΥΝΟΥ  
(HALL MANAGER)  
ΤΗΛ. 2310/291511  
FAX 2310/291345

ΧΩΡΟΣ ΚΑΤΩ ΑΠΟ ΗΜΙΟΡΟΦΟ  
ΑΝΩΤΕΡΟ ΥΨΟΣ ΚΑΤΑΣΚΕΥΗΣ 2.50m

EXHIBITION AREA UNDER BALCONY  
max HEIGHT 2.50m

ΚΤΙΡΙΟ Νο 16  
ΙΣΟΓΕΙΟ  
ΚΛΙΜΑΚΑ 1:250  
ΣΤΟΙΧΕΙΑ ΚΤΙΡΙΟΥ  
ΣΚΥΡΟΔΕΜΑ  
ΘΕΡΜΑΝΣΗ  
ΗΛΕΚ. 380/220  
ΩΦ. ΕΜΒΑΔΟ 2820 M2  
ΥΨΟΣ :4,50 m

- ▶ ΠΡΙΖΑ ΔΕΗ
- ▶ ΠΡΙΖΑ ΔΕΗ 1
- ▶ ΠΡΙΖΑ ΟΤΕ
- ▶ ΔΙΑΚΟΠΤΗΣ
- ▶ ΠΥΡΟΣΒΕΣΤΙΚΟΣ ΣΥΝΑΓΕΡΜΟΣ
- ◻ ΦΡΕΑΤΙΟ ΑΠΟΧΕΤΕΥΣΗΣ
- ◻ ΦΡΕΑΤΙΟ ΔΕΗ
- ◻ ΦΡΕΑΤΙΟ ΝΕΡΟΥ
- ◻ ΦΡΕΑΤΙΟ ΝΕΚΡΟ
- ◻ ΦΡΕΑΤΙΟ ΟΤΕ
- ◻ ΦΡΕΑΤΙΟ ΟΤΕ-ΝΕΡΟΥ
- ◻ ΠΙΝΑΚΑΣ ΔΕΗ
- ◻ ΠΑΡΟΧΗ ΑΠΟΧΕΤΕΥΣΗΣ
- ◻ ΠΑΡΟΧΗ ΡΕΥΜΑΤΟΣ
- ◻ ΠΑΡΟΧΗ ΝΕΡΟΥ
- ◻ ΤΗΛΕΦΩΝΙΚΟΣ ΘΑΛΑΜΟΣ
- ◻ ΠΥΡΟΣΒΕΣΤΙΚΗ ΦΩΛΙΑ

**ΗΛΕΚΤΡΟΛΟΓΙΚΟΙ ΠΙΝΑΚΕΣ,  
AIRCONDITION  
& ΠΥΡΟΣΒΕΣΤΙΚΕΣ ΦΩΛΙΕΣ  
ΝΑ ΕΙΝΑΙ ΠΡΟΣΒΑΣΙΜΕΣ!**

**ELECTRICAL BOXES,  
AIRCONDITION  
& FIRE EXTINGUISHER  
MUST BE ACCESSIBLE!**

### TECHNICAL DETAILS

- ◻ HOUSING FOR WATER SUPPLY & SEWERAGE
- ◻ HOUSING FOR ELECTRIC POWER
- ◻ ELECTRICAL BOXES
- ◻ FIRE EXTINGUISHER
- ◻ TELEPHONE LINES
- ◻ ELECTRICAL POWER OUTLET
- ◻ TELEPHONE CONNECTOR HEIGHT 2.50-6.00m

◻ ΚΟΛΩΝΕΣ 10x10cm

◻ COLUMNS 10x10 cm

ΕΙΣΟΔΟΣ-ΕΞΟΔΟΣ  
ΕΚΘΕΜΑΤΩΝ  
EXHIBITS ENTRANCE  
EXIT

ΕΙΣΟΔΟΣ-ΕΞΟΔΟΣ ΕΠΙΣΚΕΠΤΩΝ  
VISITORS ENTRANCE  
EXIT