


1-4/2/2018

ΠΕΡΙΠΤΕΡΟ  
ΟΡΟΦΟΣ  
ΚΛΙΜΑΚΑ 1:250  
SCALE

# 16

PAVILION  
FLOOR

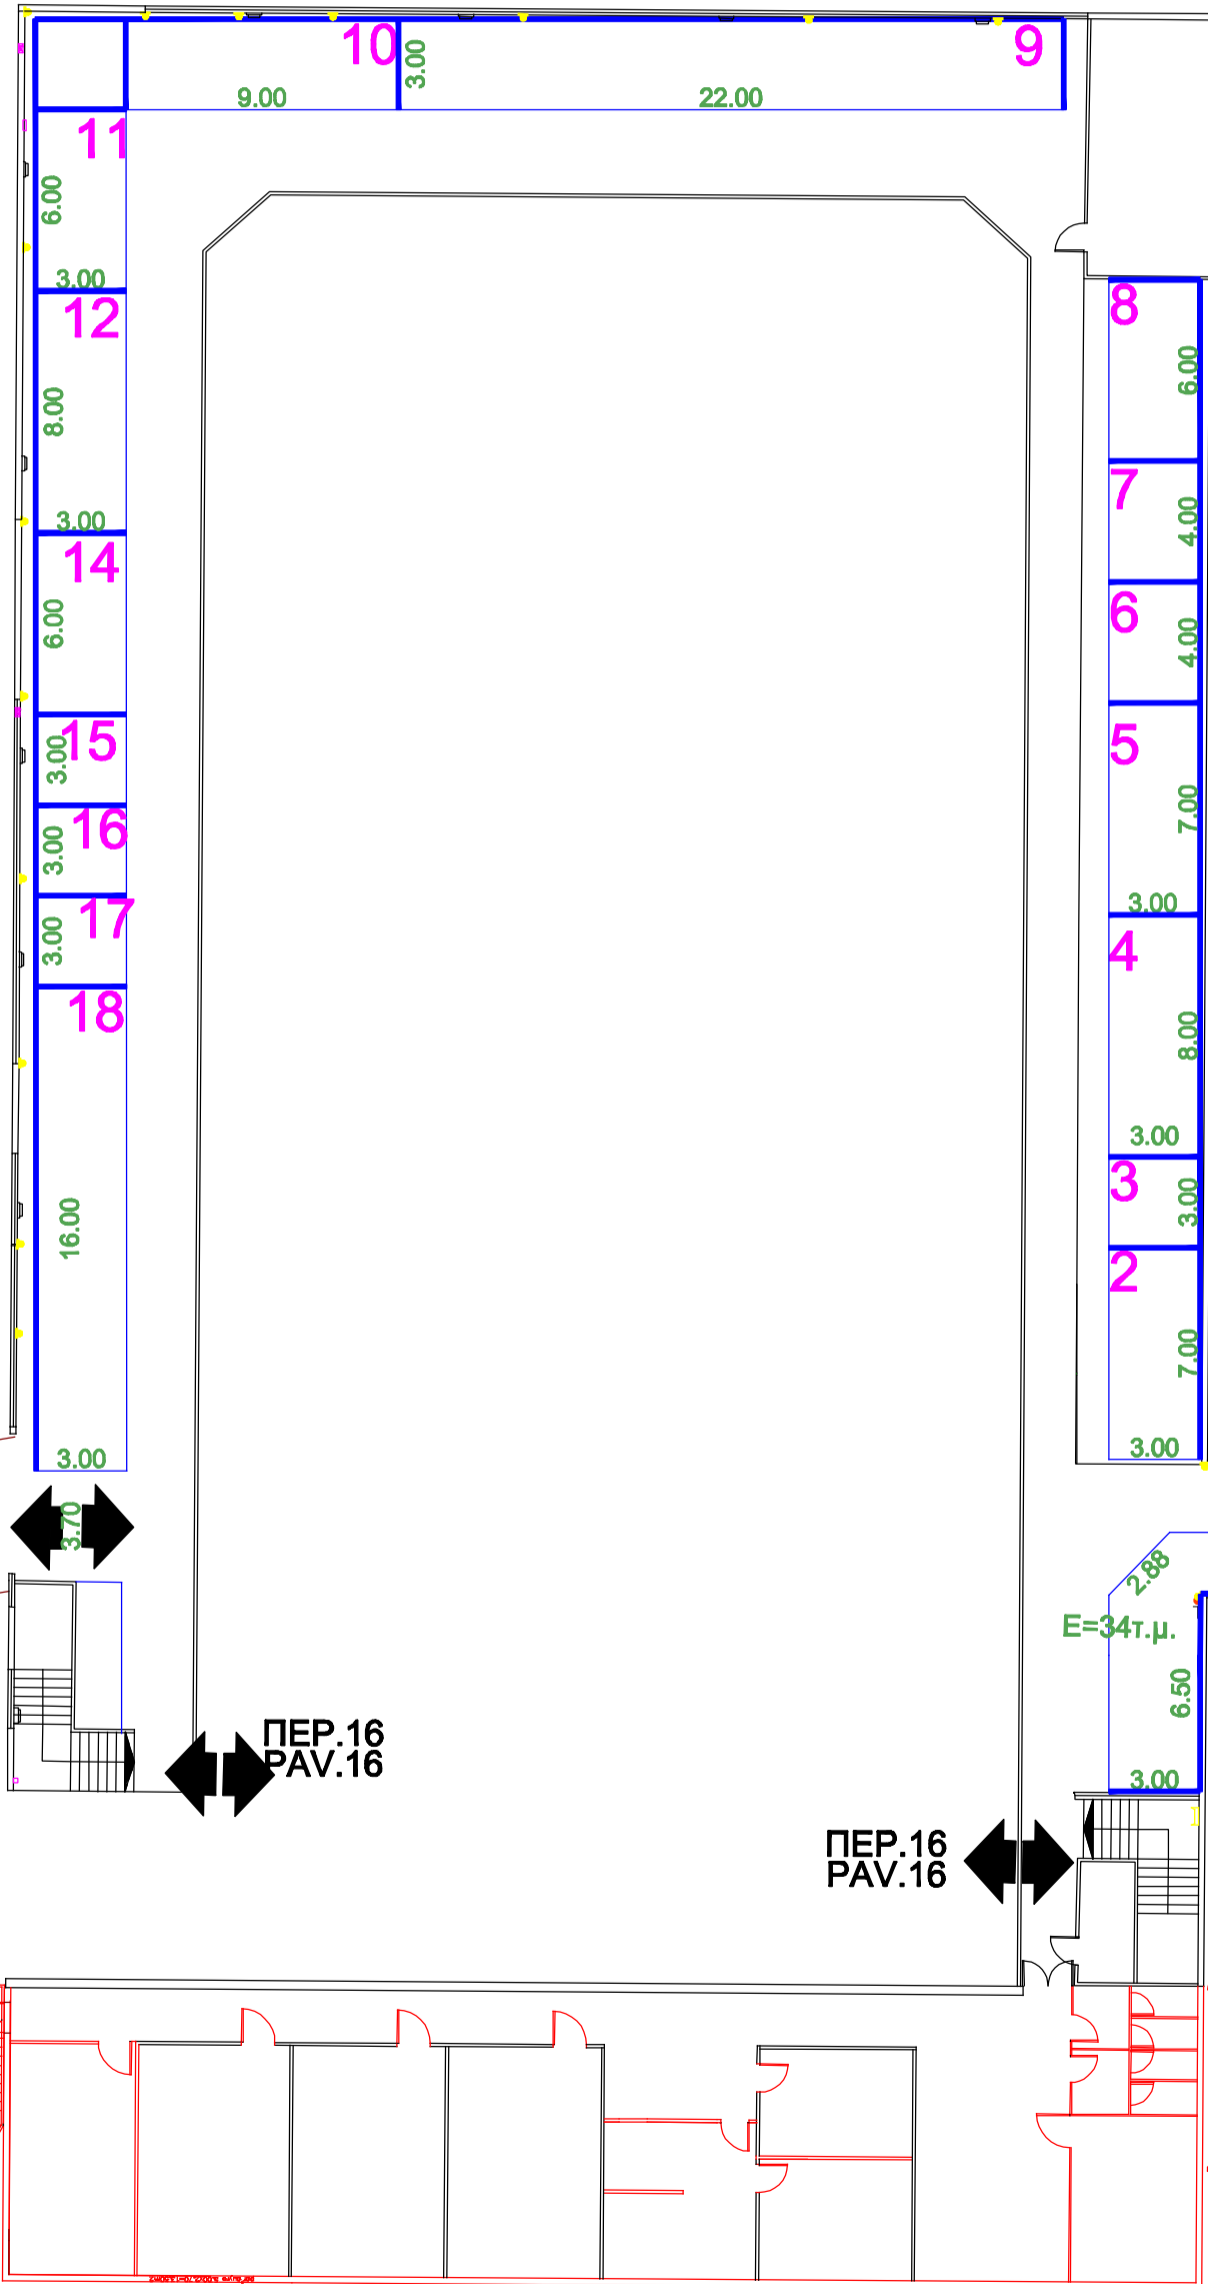

### ΕΚΘΕΜΑΤΑ

Γεωργικά Φάρμακα - Λιπάσματα -

Πολλαπλαστικό υλικό

EXHIBITS

Chemicals - Fertilizers -

Propagation material

ΥΠΕΥΘΥΝΟΣ ΠΕΡΙΠΤΕΡΟΥ  
(HALL MANAGER)  
ΤΗΛ. 2310/291285  
FAX 2310/291892

**ΗΛΕΚΤΡΟΛΟΓΙΚΟΙ ΠΙΝΑΚΕΣ,  
AIRCONDITION  
& ΠΥΡΟΣΒΕΣΤΙΚΕΣ ΦΩΛΙΕΣ  
ΝΑ ΕΙΝΑΙ ΠΡΟΣΒΑΣΙΜΕΣ!**

**ELECTRICAL BOXES,  
AIRCONDITION  
& FIRE EXTINGUISHER  
MUST BE ACCESSIBLE!**

### TECHNICAL DETAILS

HOUSING FOR WATER SUPPLY AND SEWERAGE

HOUSING FOR ELECTRIC POWER

ELECTRICAL BOXES

FIRE EXTINGUISHER

TELEPHONE LINES

ELECTRICAL POWER OUTLET

TELEPHONE CONNECTOR

max HEIGHT 2.50-6.00m

- ▶ ΠΡΙΖΑΔΕΗ
- ▶ ΠΡΙΖΑΔΕΗ 1
- ▶ ΠΡΙΖΑΟΤΕ
- ▶ ΔΙΑΚΟΠΤΗΣ
- ▶ ΠΥΡΟΣΒΕΣΤΙΚΟΣ ΣΥΝΑΓΕΡΜΟΣ
- ΦΡΕΑΤΙΟ ΑΠΟΧΕΤΕΥΣΗΣ
- ΦΡΕΑΤΙΟ ΔΕΗ
- ΦΡΕΑΤΙΟ ΝΕΡΟΥ
- ΦΡΕΑΤΙΟ ΝΕΚΡΟΥ
- ΦΡΕΑΤΙΟ ΟΤΕ
- ΦΡΕΑΤΙΟ ΟΤΕ-ΝΕΡΟΥ
- ΠΙΝΑΚΑΣ ΔΕΗ
- ΠΑΡΟΧΗ ΑΠΟΧΕΤΕΥΣΗΣ
- ΠΑΡΟΧΗ ΡΕΥΜΑΤΟΣ
- ΠΑΡΟΧΗ ΝΕΡΟΥ
- ΤΗΛΕΦΩΝΙΚΟΣ ΘΑΛΑΜΟΣ
- ΠΥΡΟΣΒΕΣΤΙΚΗ ΦΩΛΙΑ

ΚΤΙΡΙΟ No 16  
ΗΜΙΟΡΟΦΟΣ  
ΚΛΙΜΑΚΑ 1:250  
ΣΤΟΙΧΕΙΑ ΚΤΙΡΙΟΥ  
ΣΙΔΗΡΟΚΑΤΑΣΚΕΥΗ  
ΘΕΡΜΑΝΣΗ ΨΥΞΗ  
ΗΛΕΚ. 380/220  
ΩΦ. ΕΜΒΑΔΟ M2  
ΥΨΟΣ : 2.80  
ΕΠΙΤΡ. ΒΑΡΟΣ 500 Kgr/m2  
ΗΛΕΚ. ΠΙΝΑΚΕΣ ΚΑΙ ΟΙ  
ΠΥΡΟΣΒΕΣΤΙΚΕΣ ΦΩΛΙΕΣ  
ΠΡΕΠΕΙ ΝΑ ΕΙΝΑΙ ΠΡΟΣΒΑΣΙΜΕΣ